


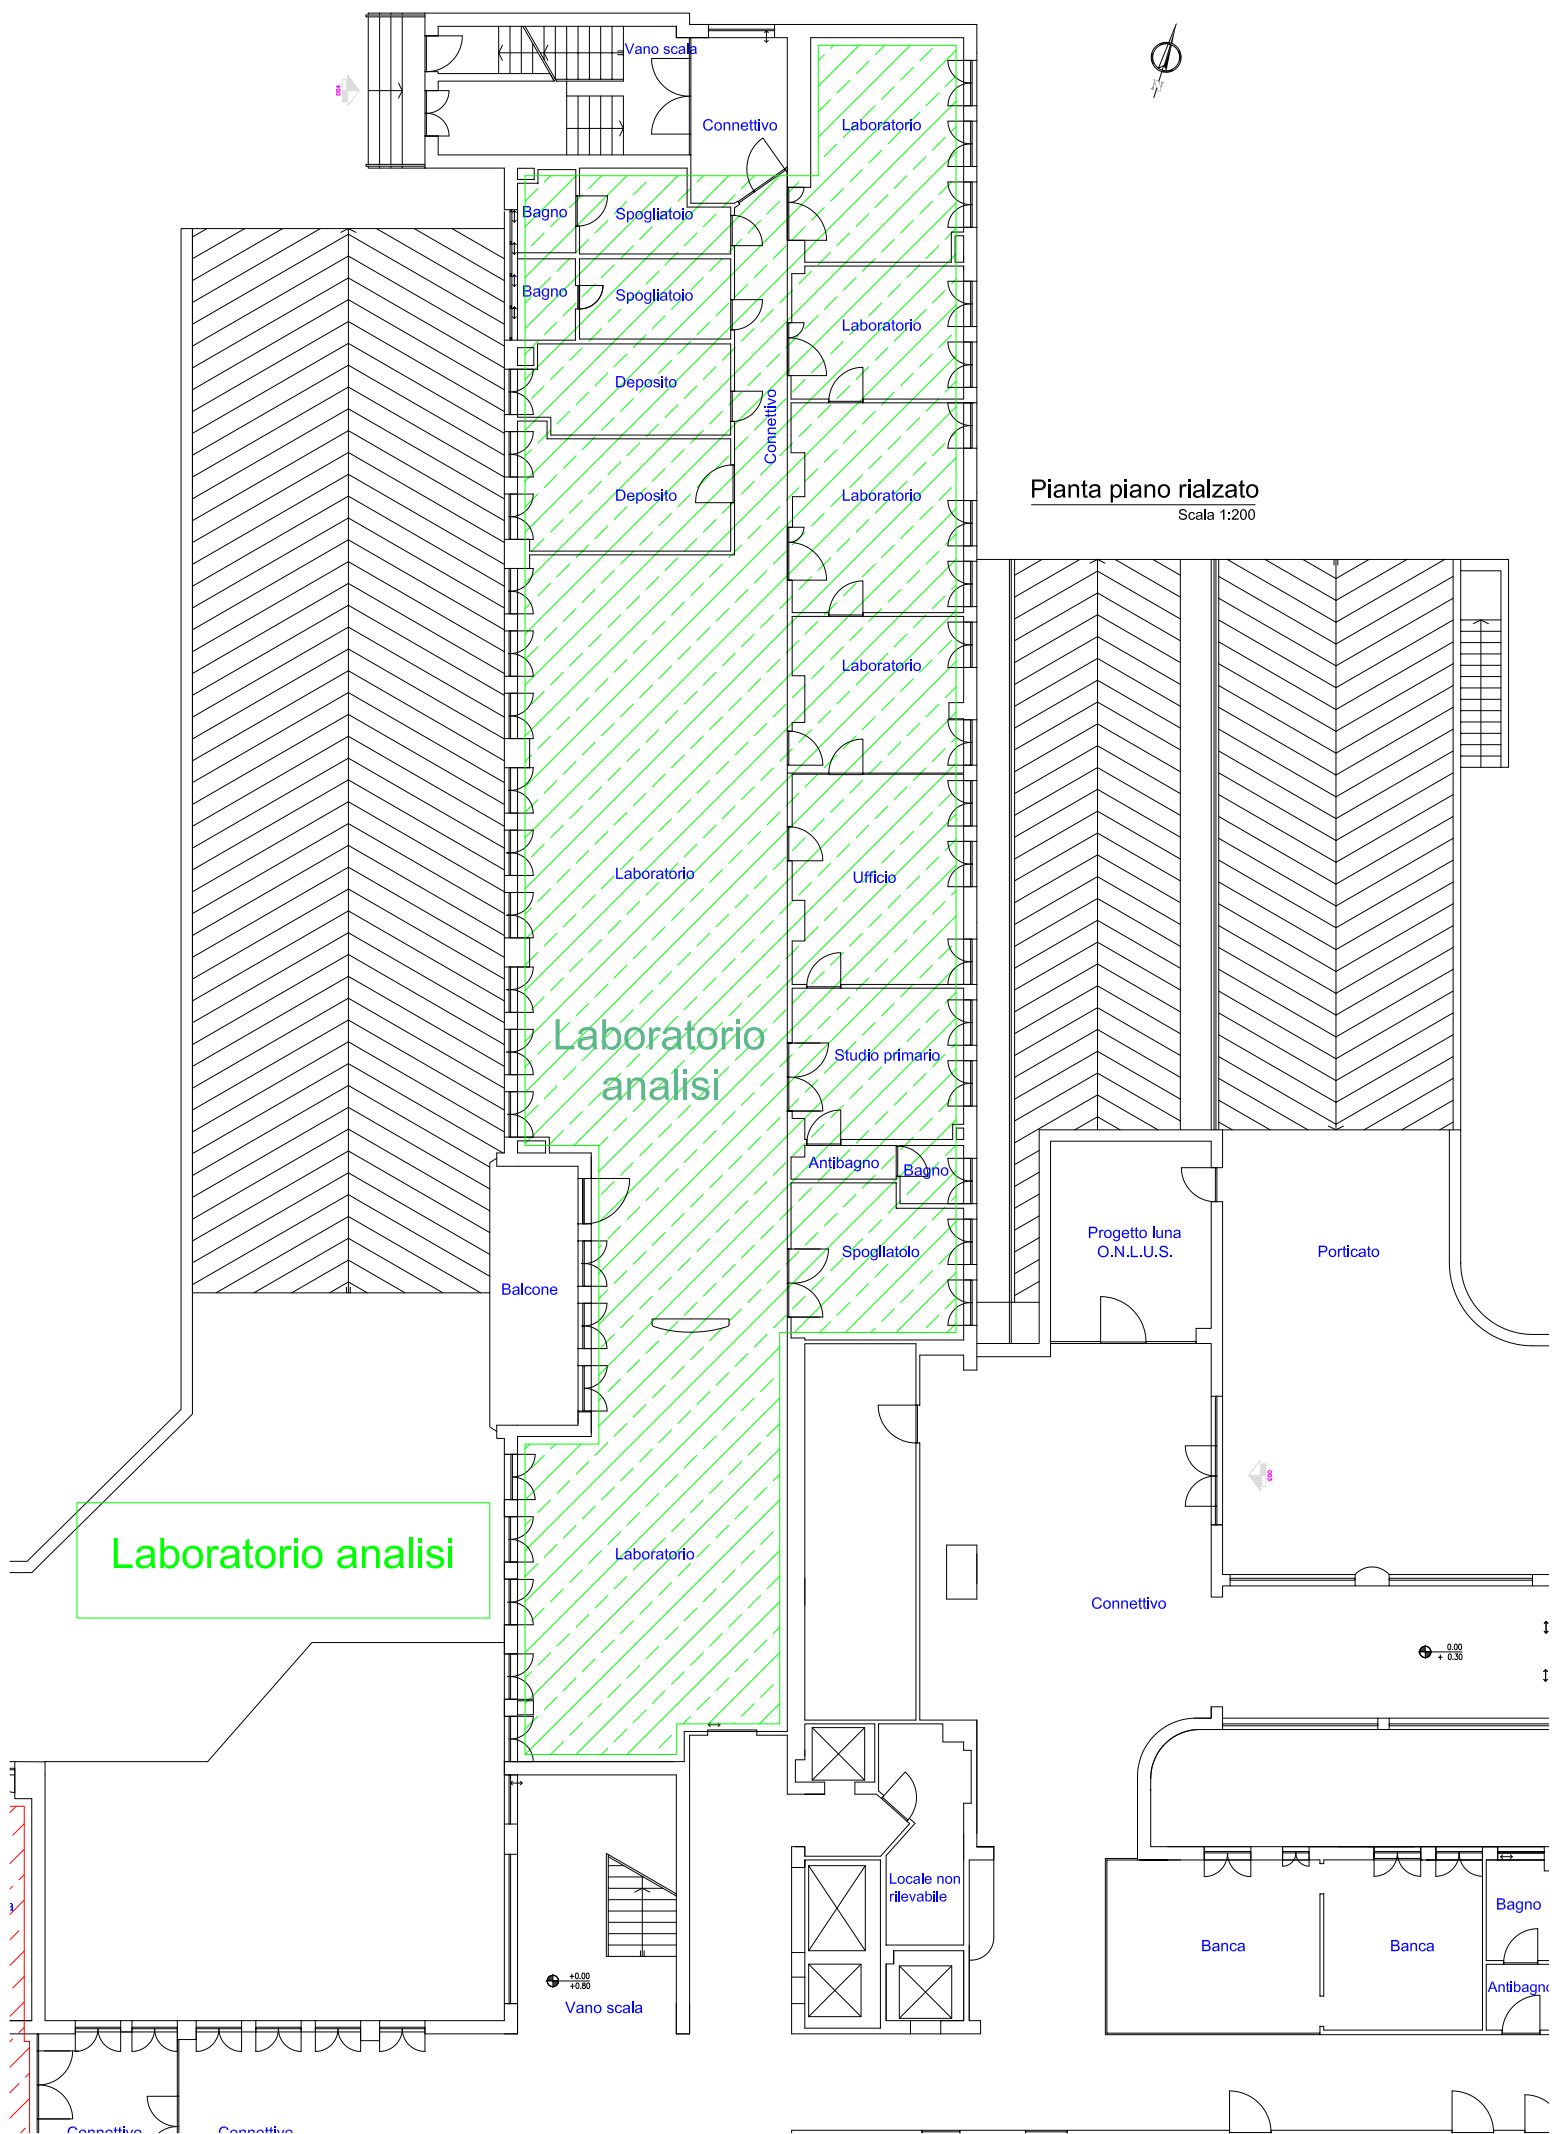

Pianta piano rialzato

Scala 1:200

Laboratorio analisi

Laboratorio
analisi

Laboratorio

Laboratorio

Laboratorio

Laboratorio

Laboratorio

Laboratorio

Ufficio

Studio primario

Antibagno

Bagno

Spogliatoio

Balcone

Progetto luna
O.N.L.U.S.

Porticato

Connettivo

Locale non
rilevabile

Vano scala

Banca

Banca

Bagno

Antibagno