


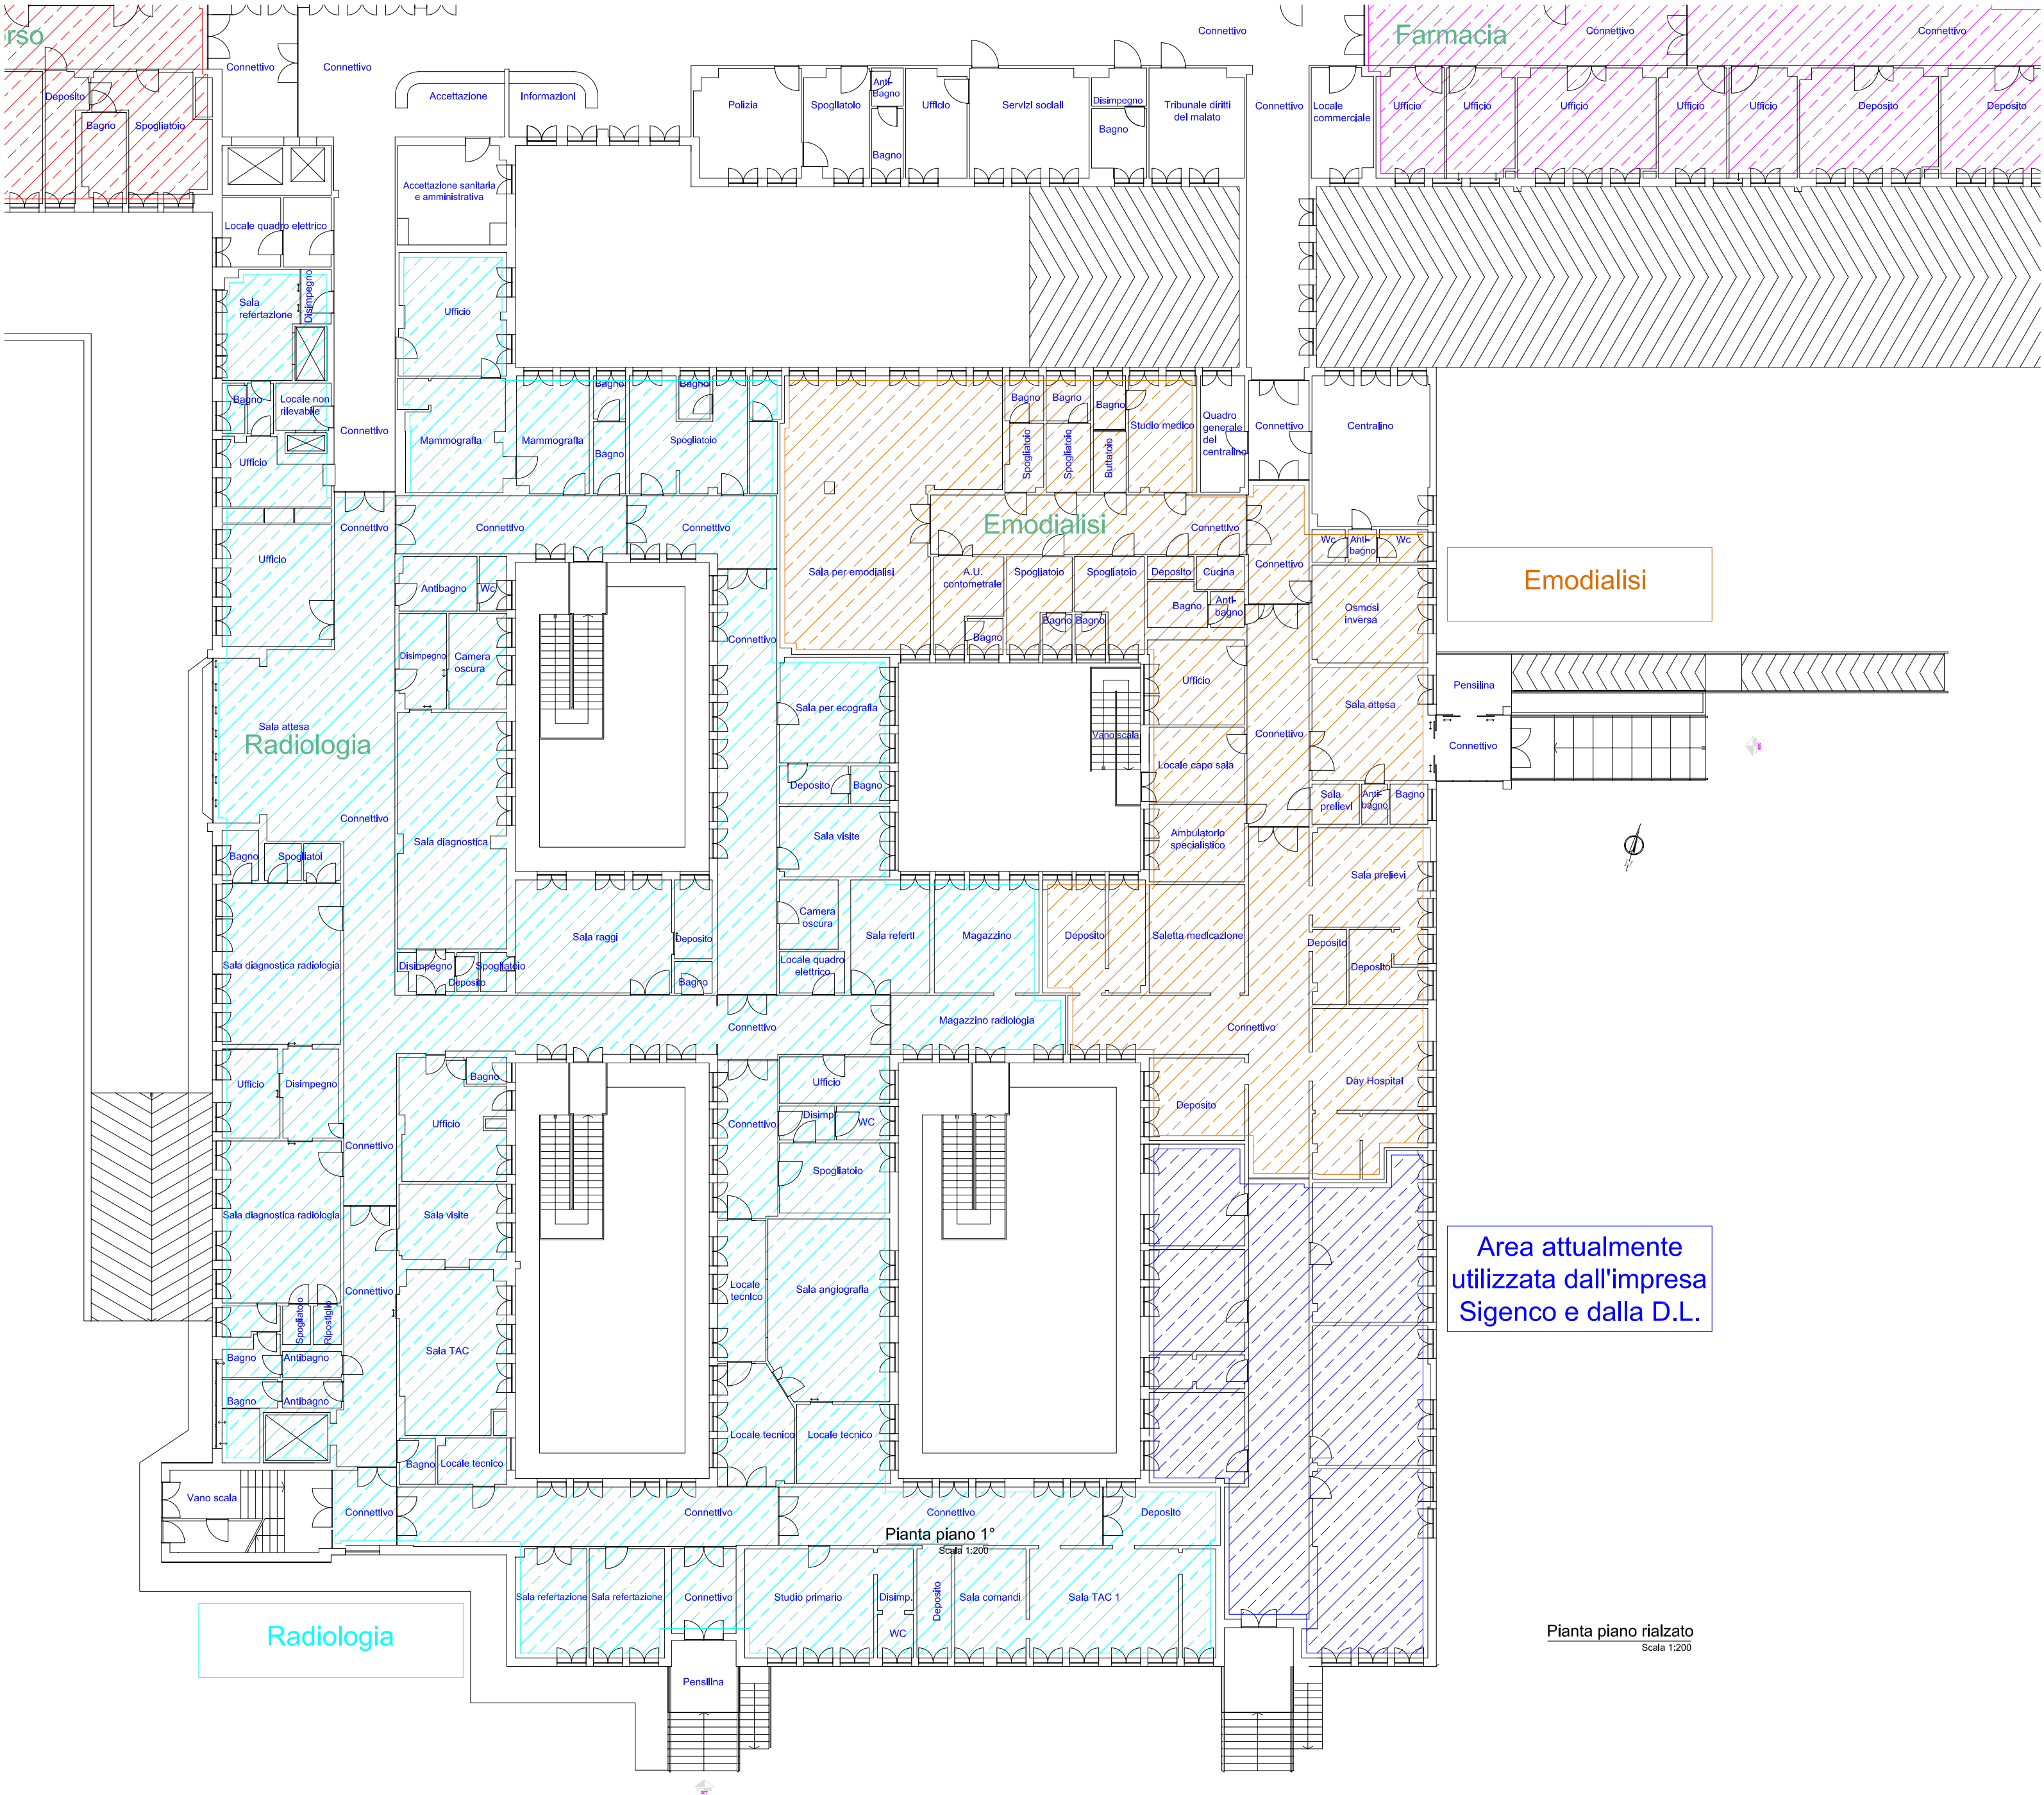

Radiologia

Emodialisi

Area attualmente
utilizzata dall'impresa
Sigenco e dalla D.L.

Pianta piano 1°
Scala 1:200

Pianta piano rialzato
Scala 1:200