


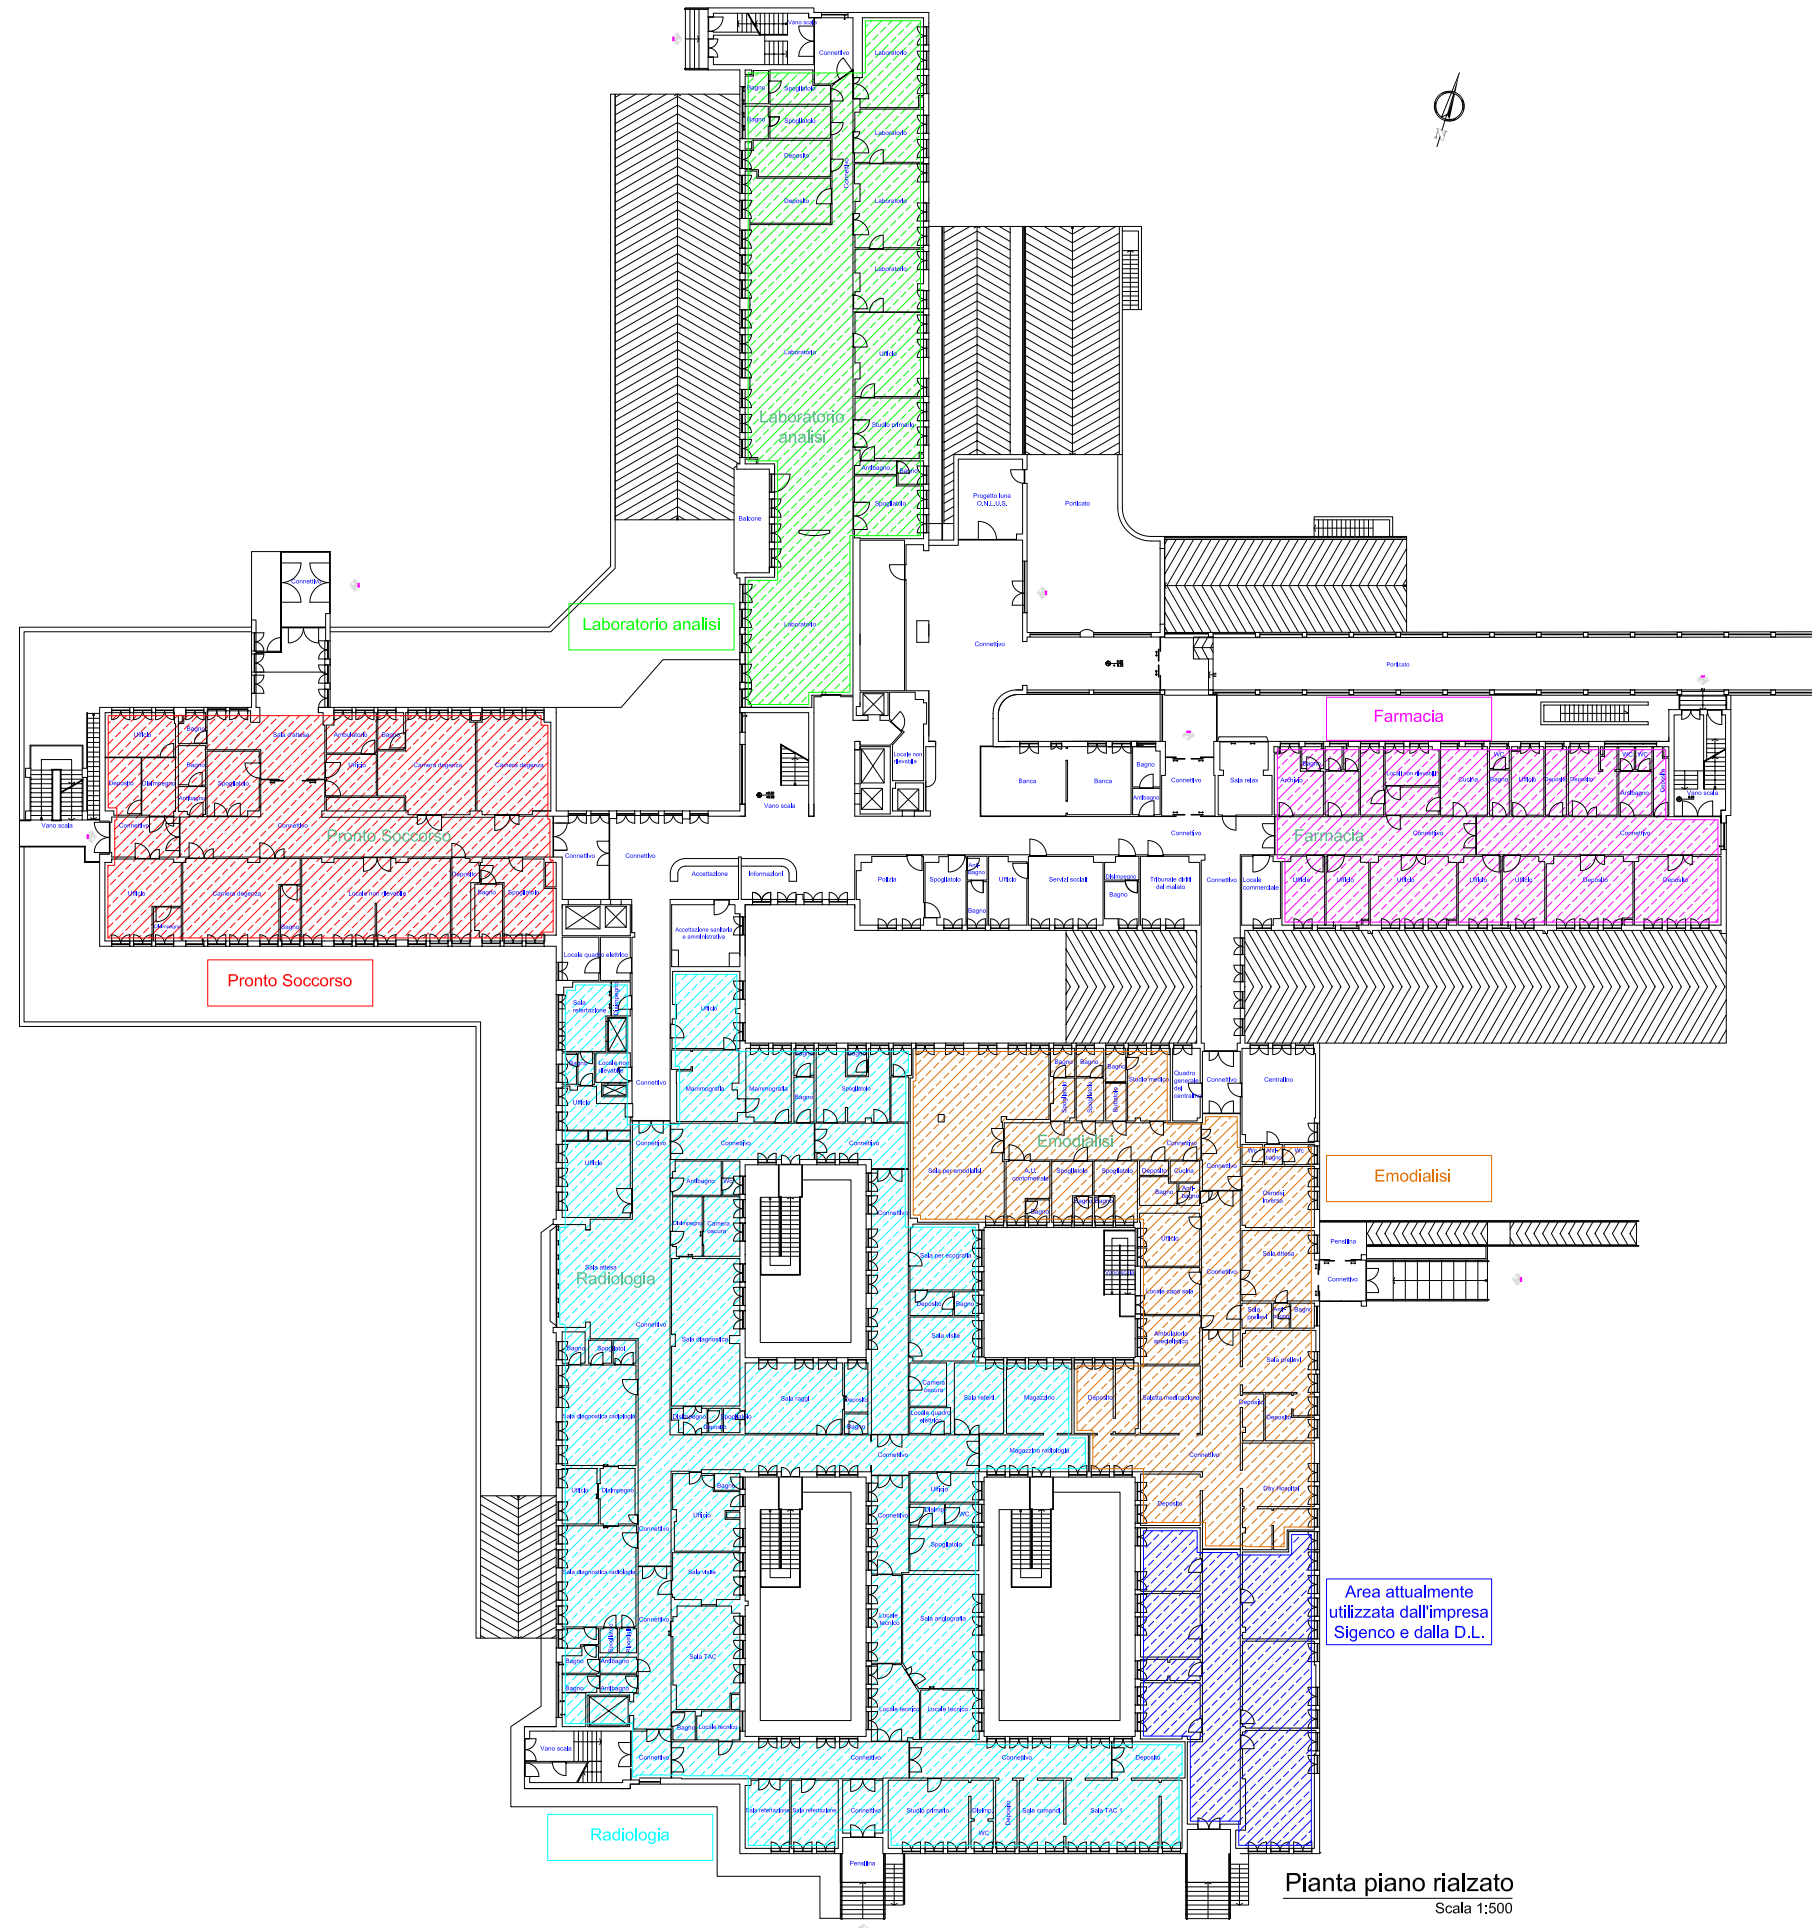

Pianta piano rialzato
Scala 1:500