


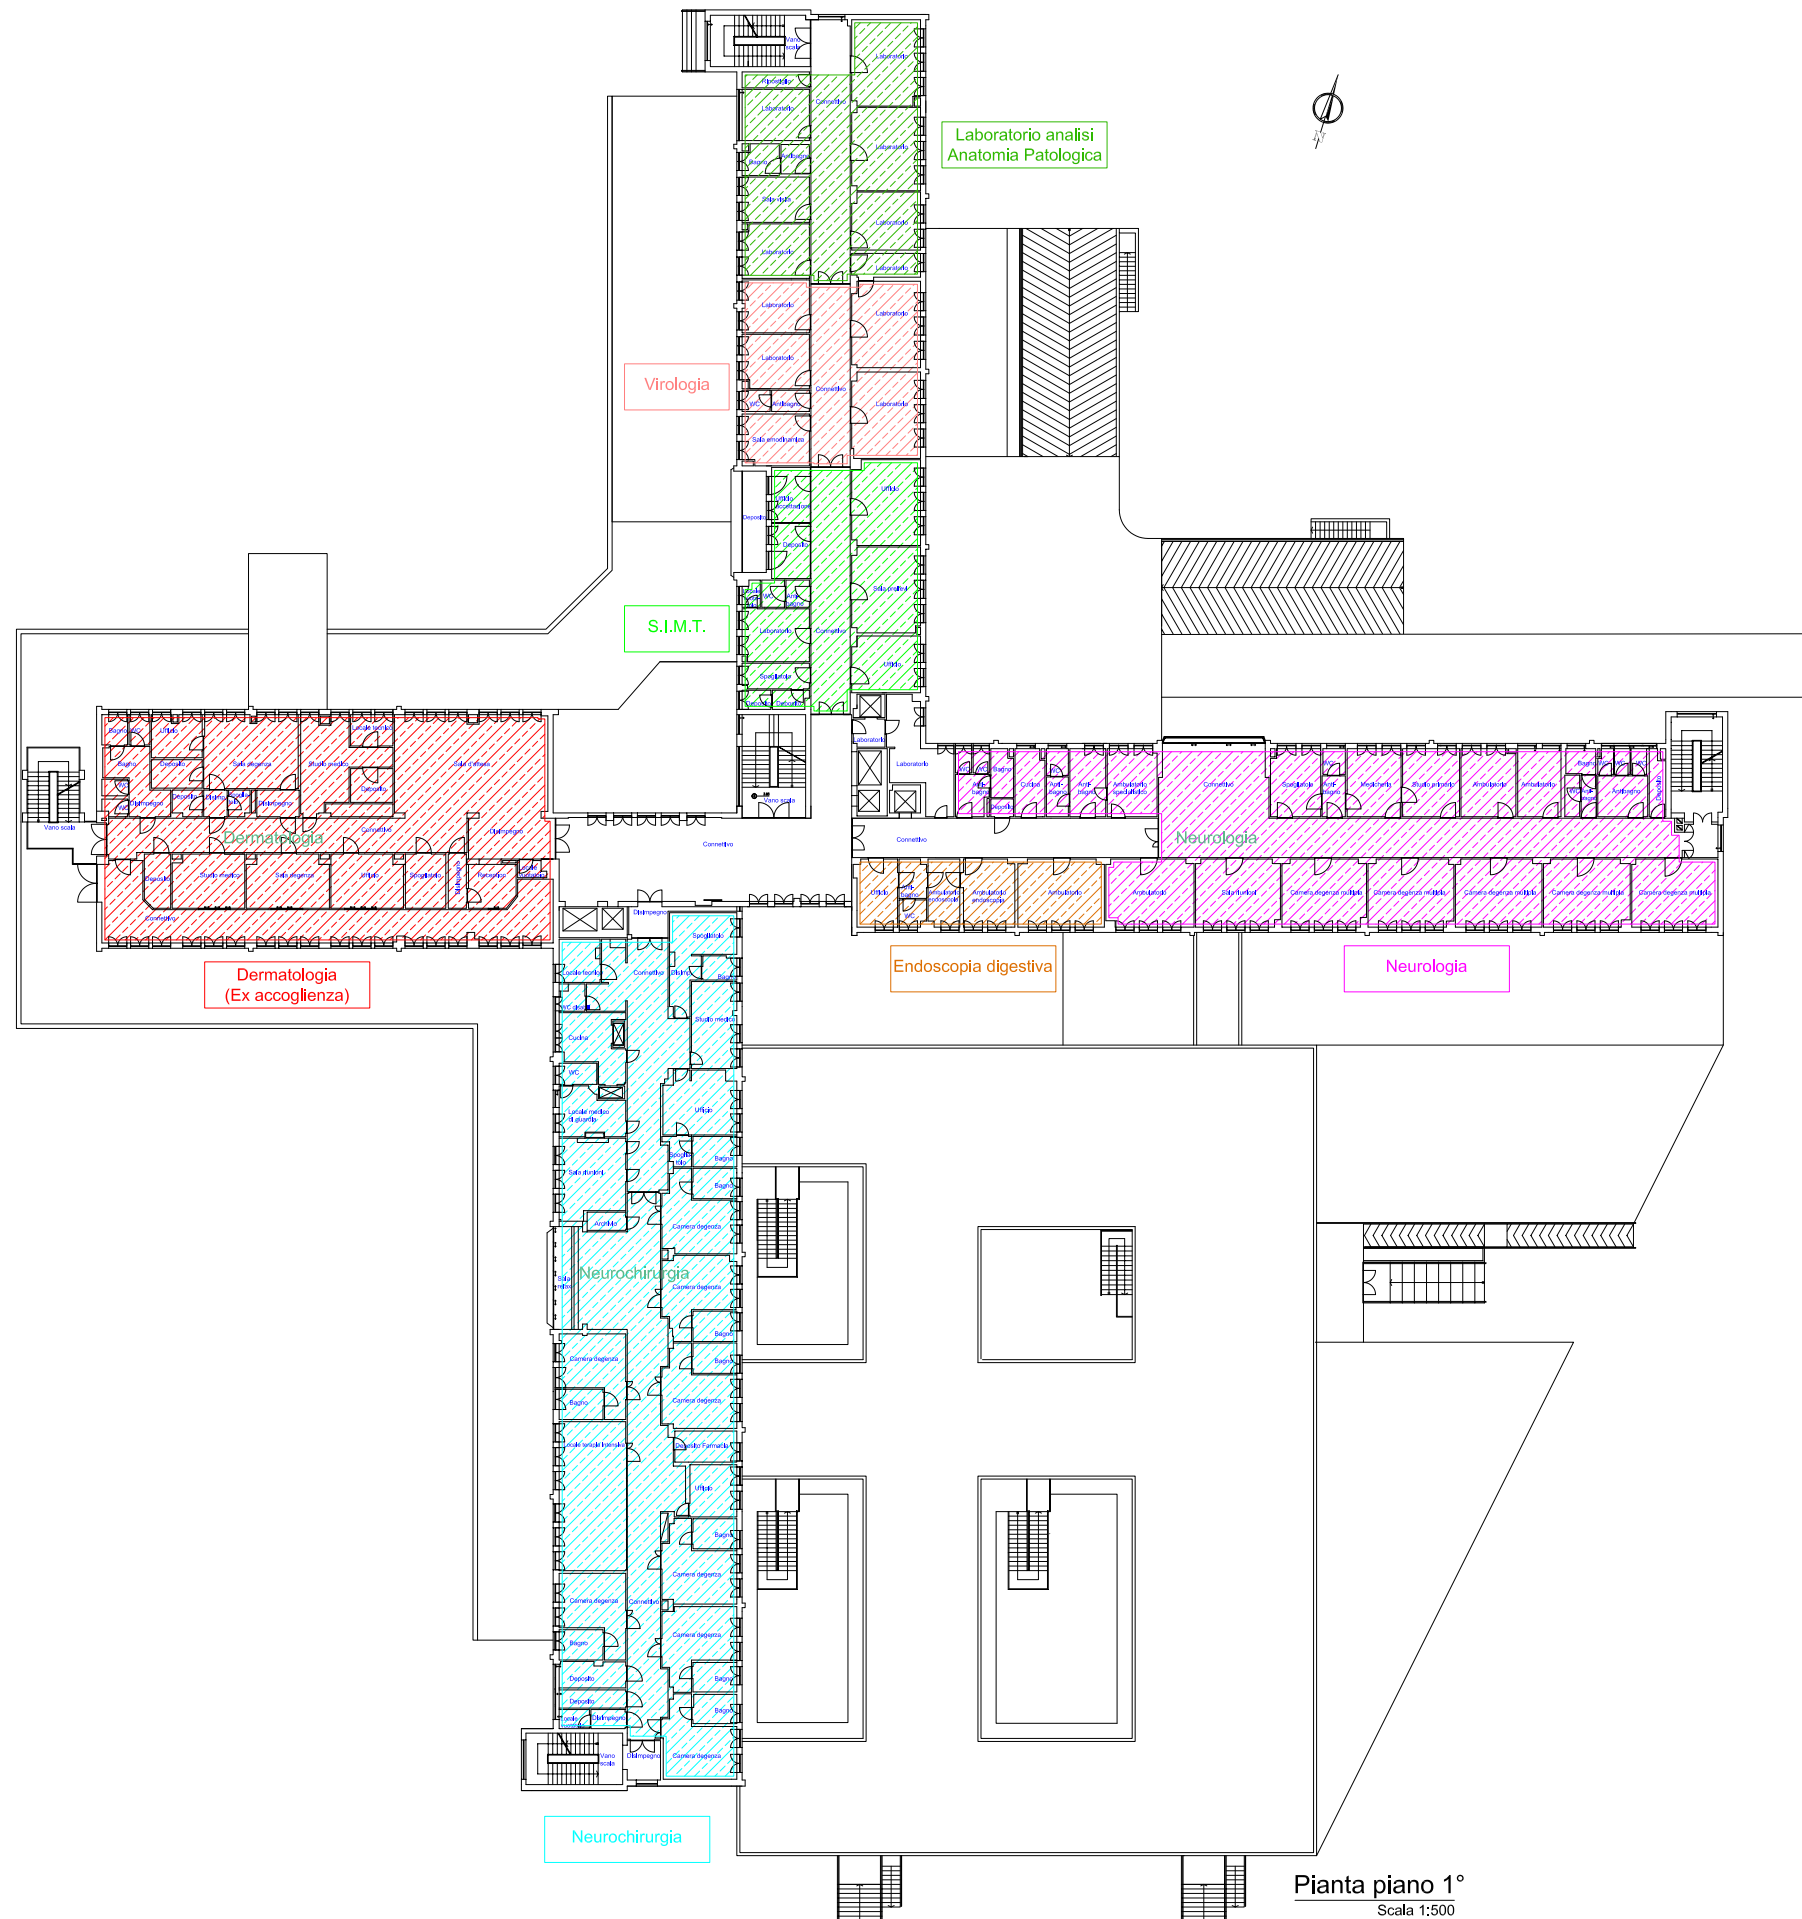

Pianta piano 1°
Scala 1:500