


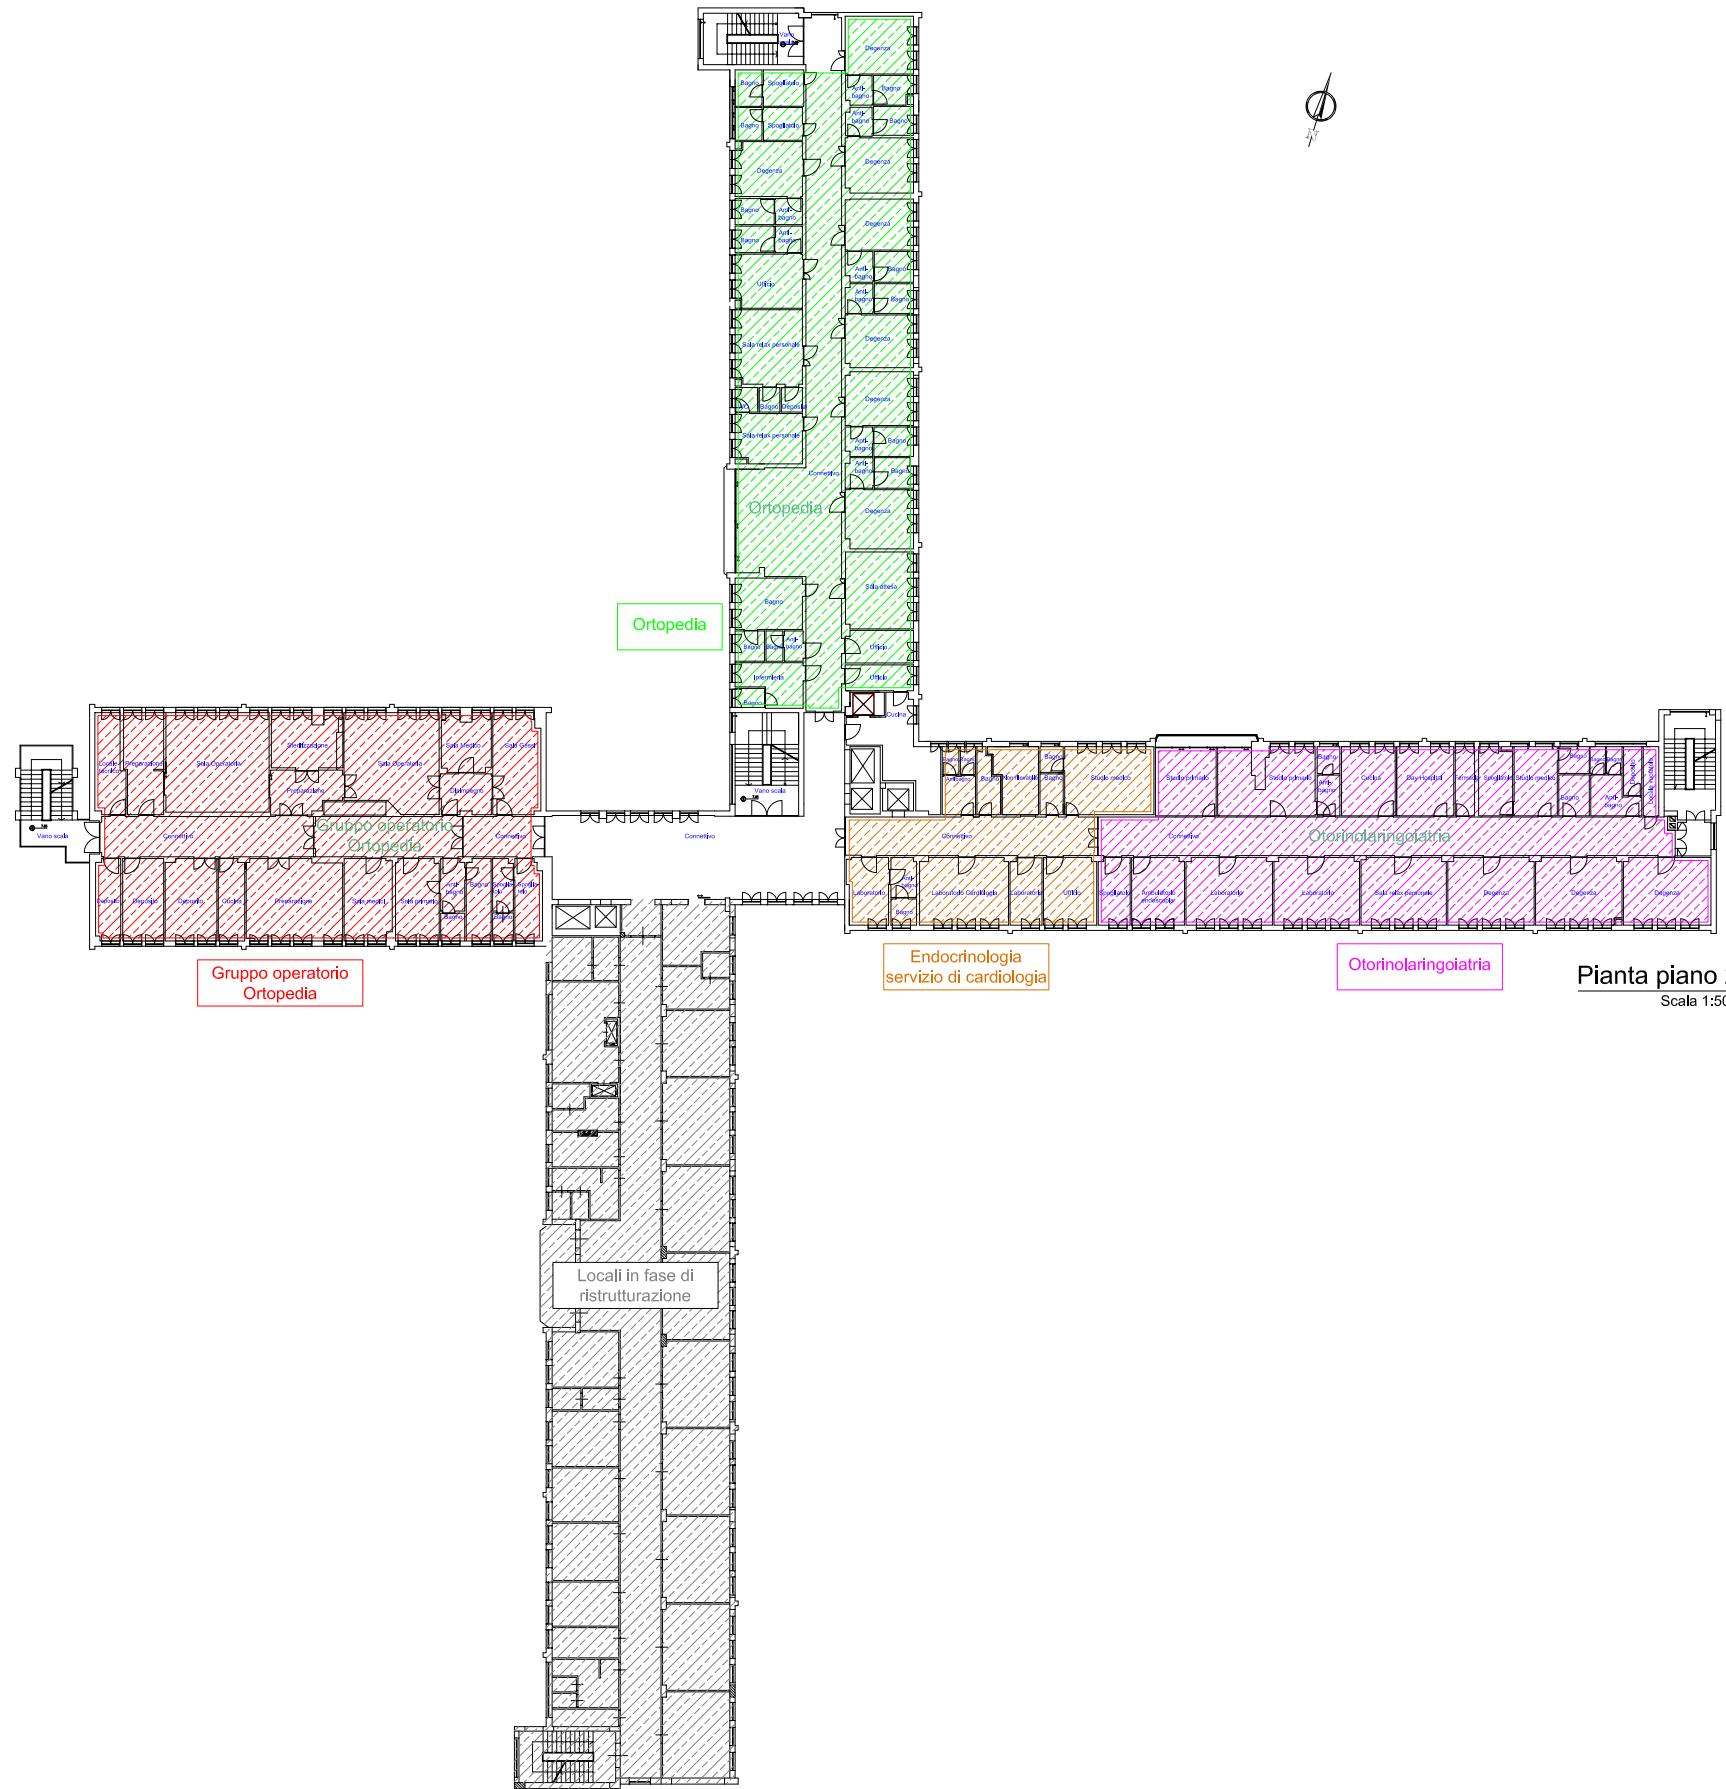

Pianta piano 2°
Scala 1:500