


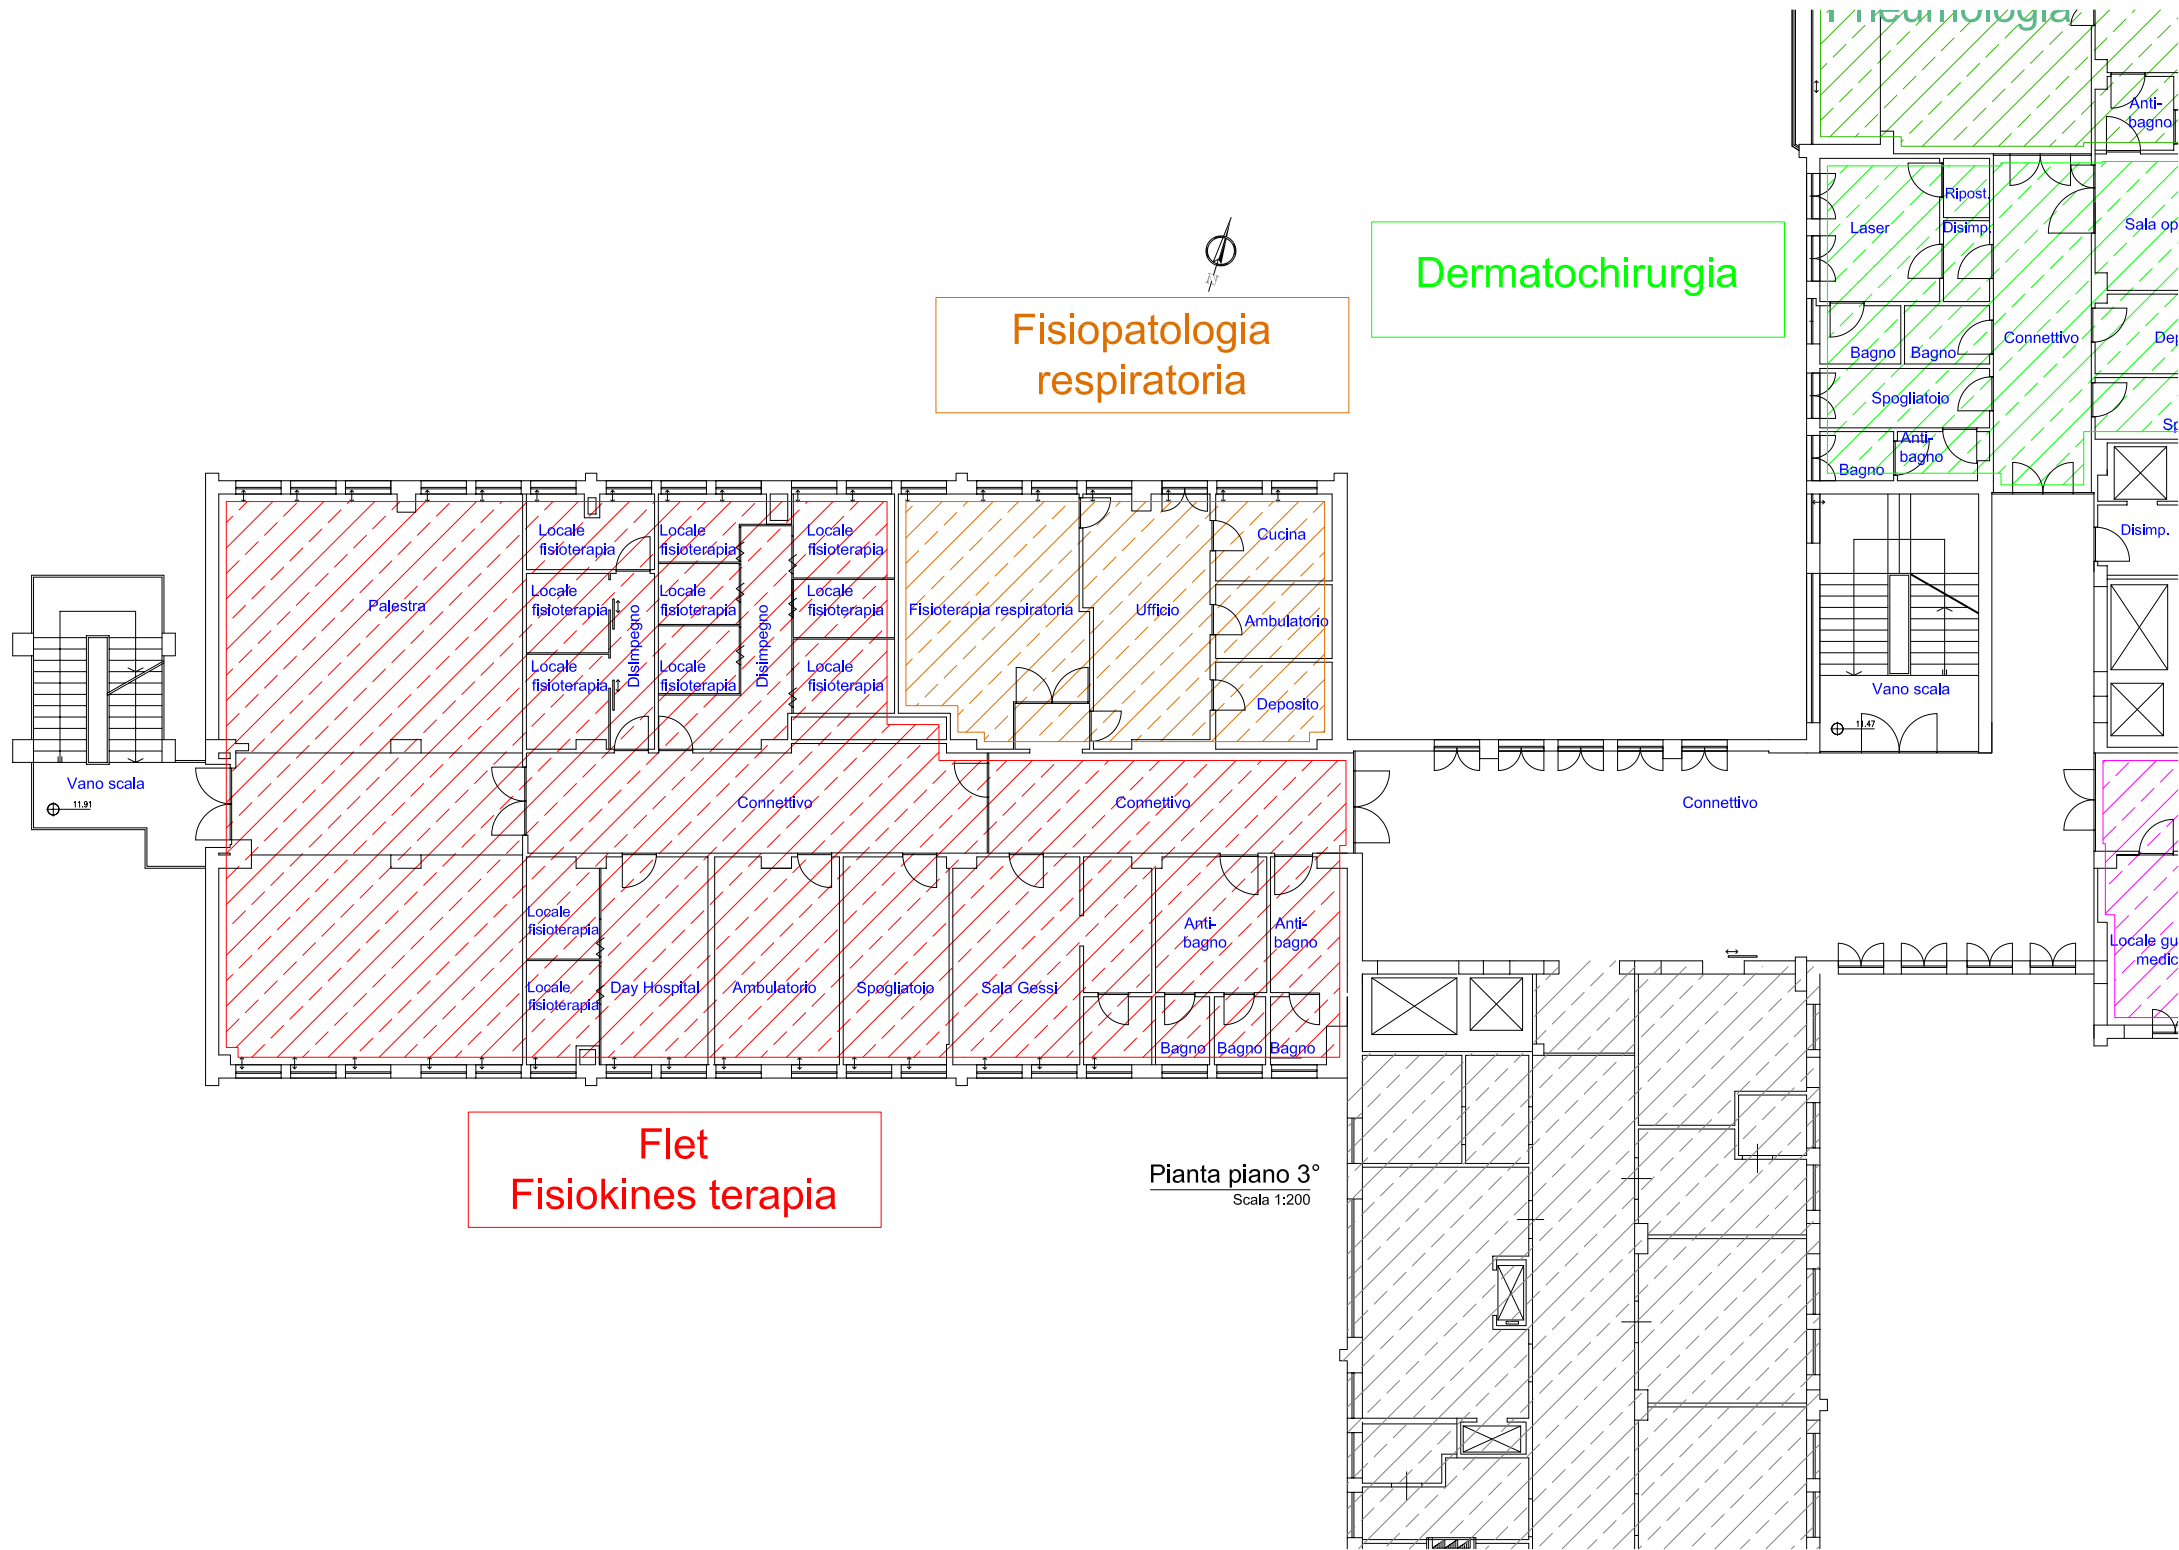

Fisiopatologia
respiratoria

Dermatochirurgia

Flet
Fisiokines terapia

Pianta piano 3°
Scala 1:200