


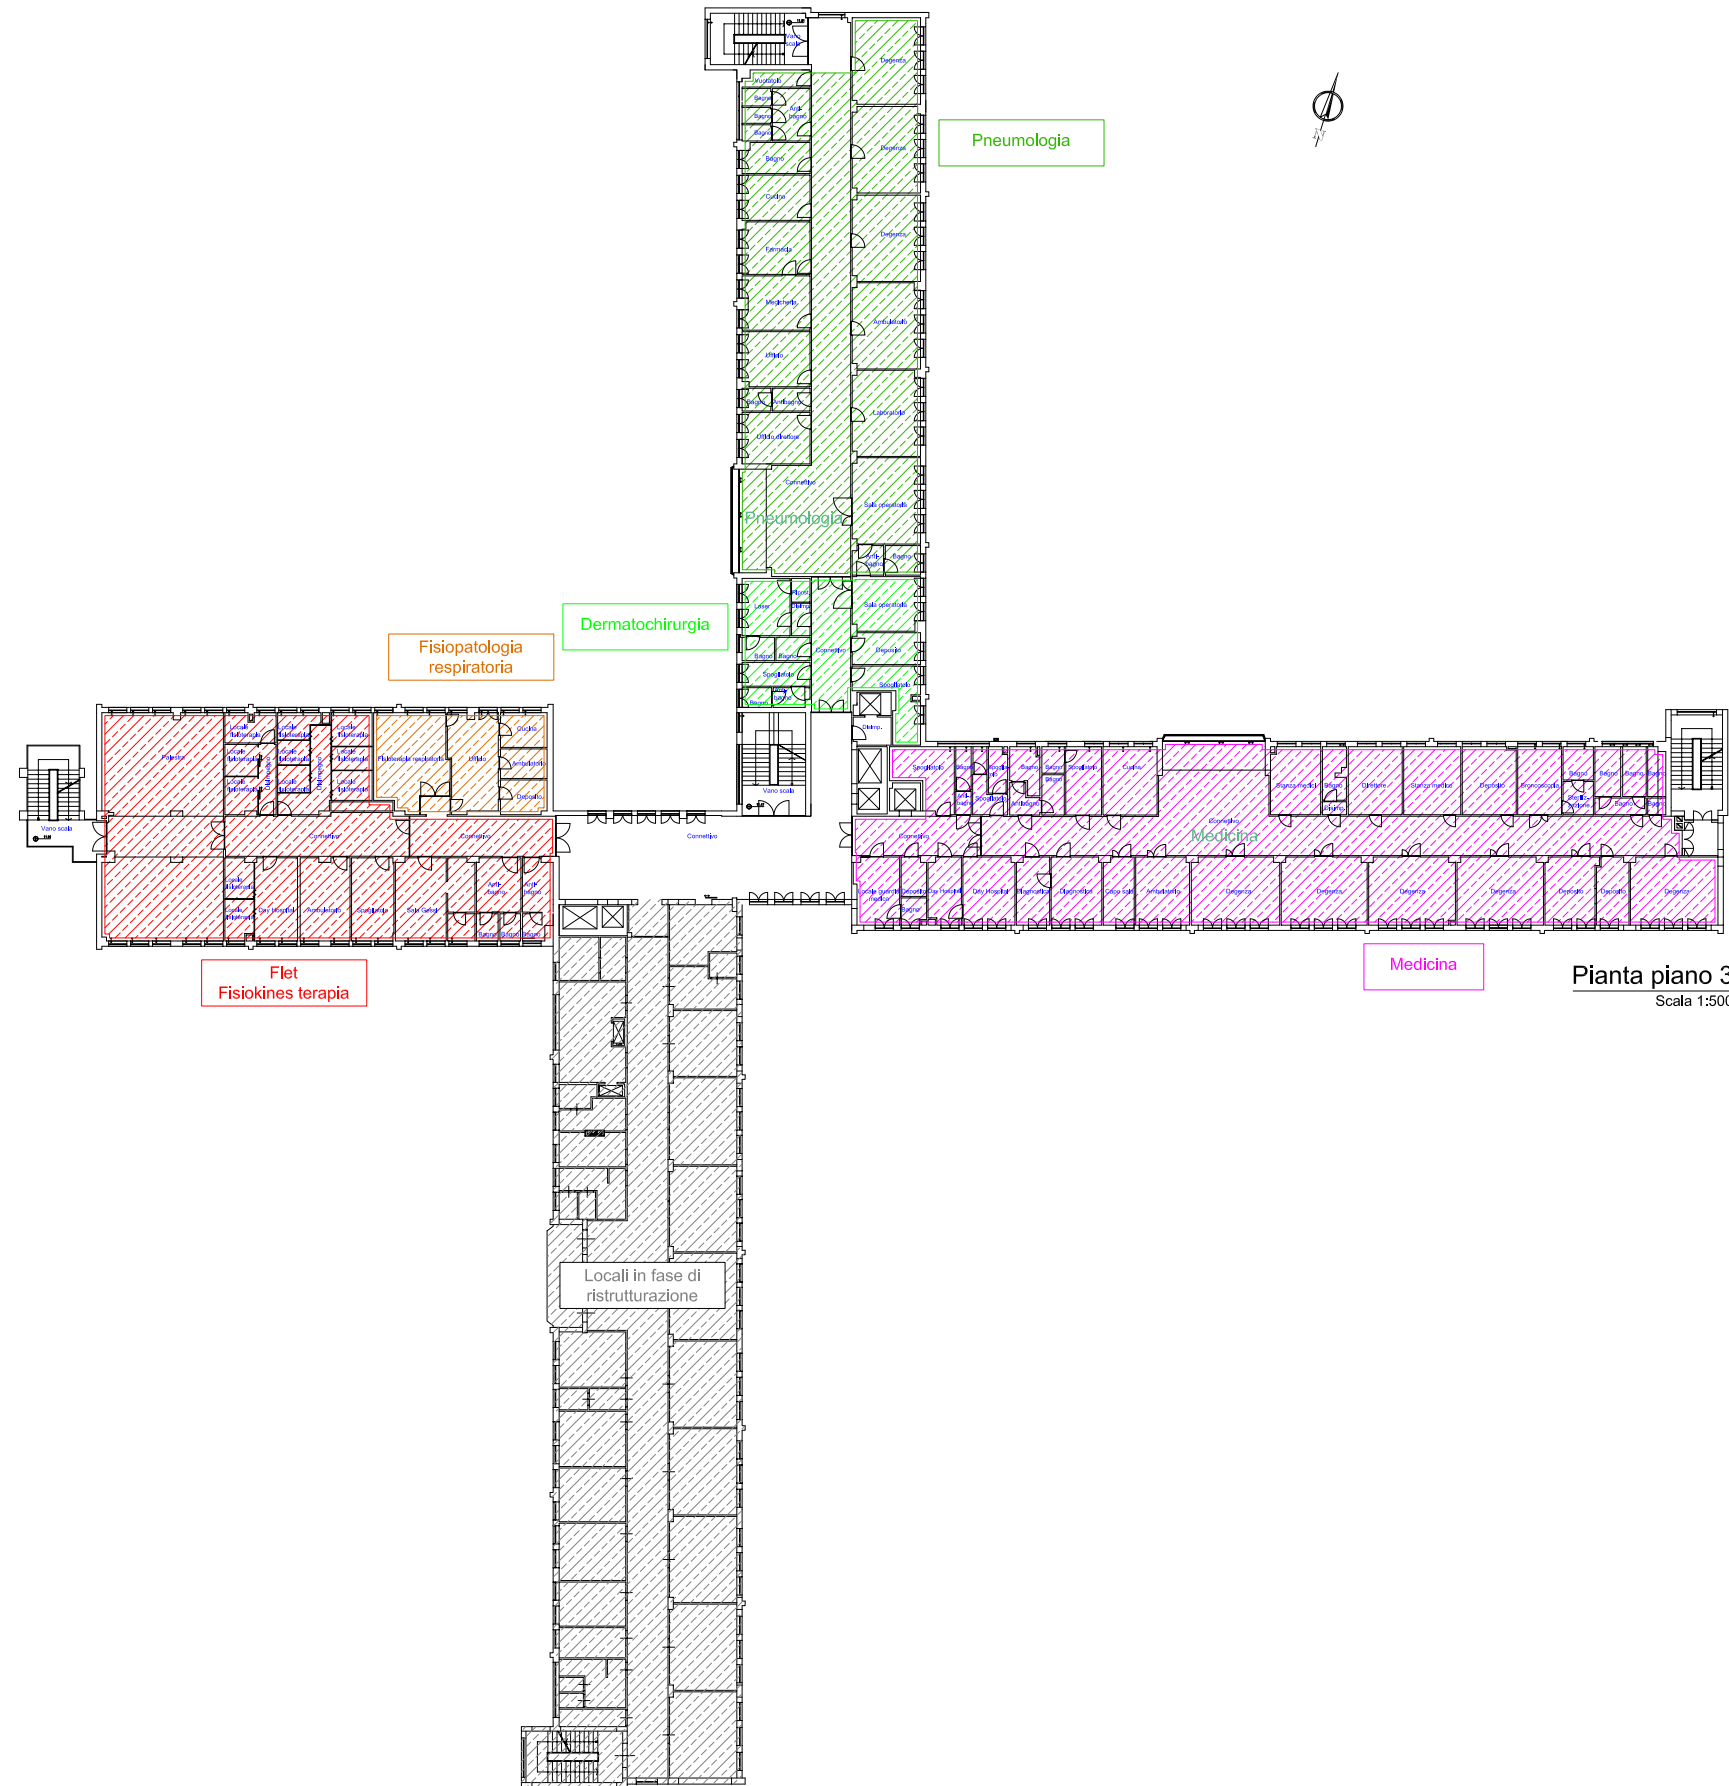

Pianta piano 3°
Scala 1:500