


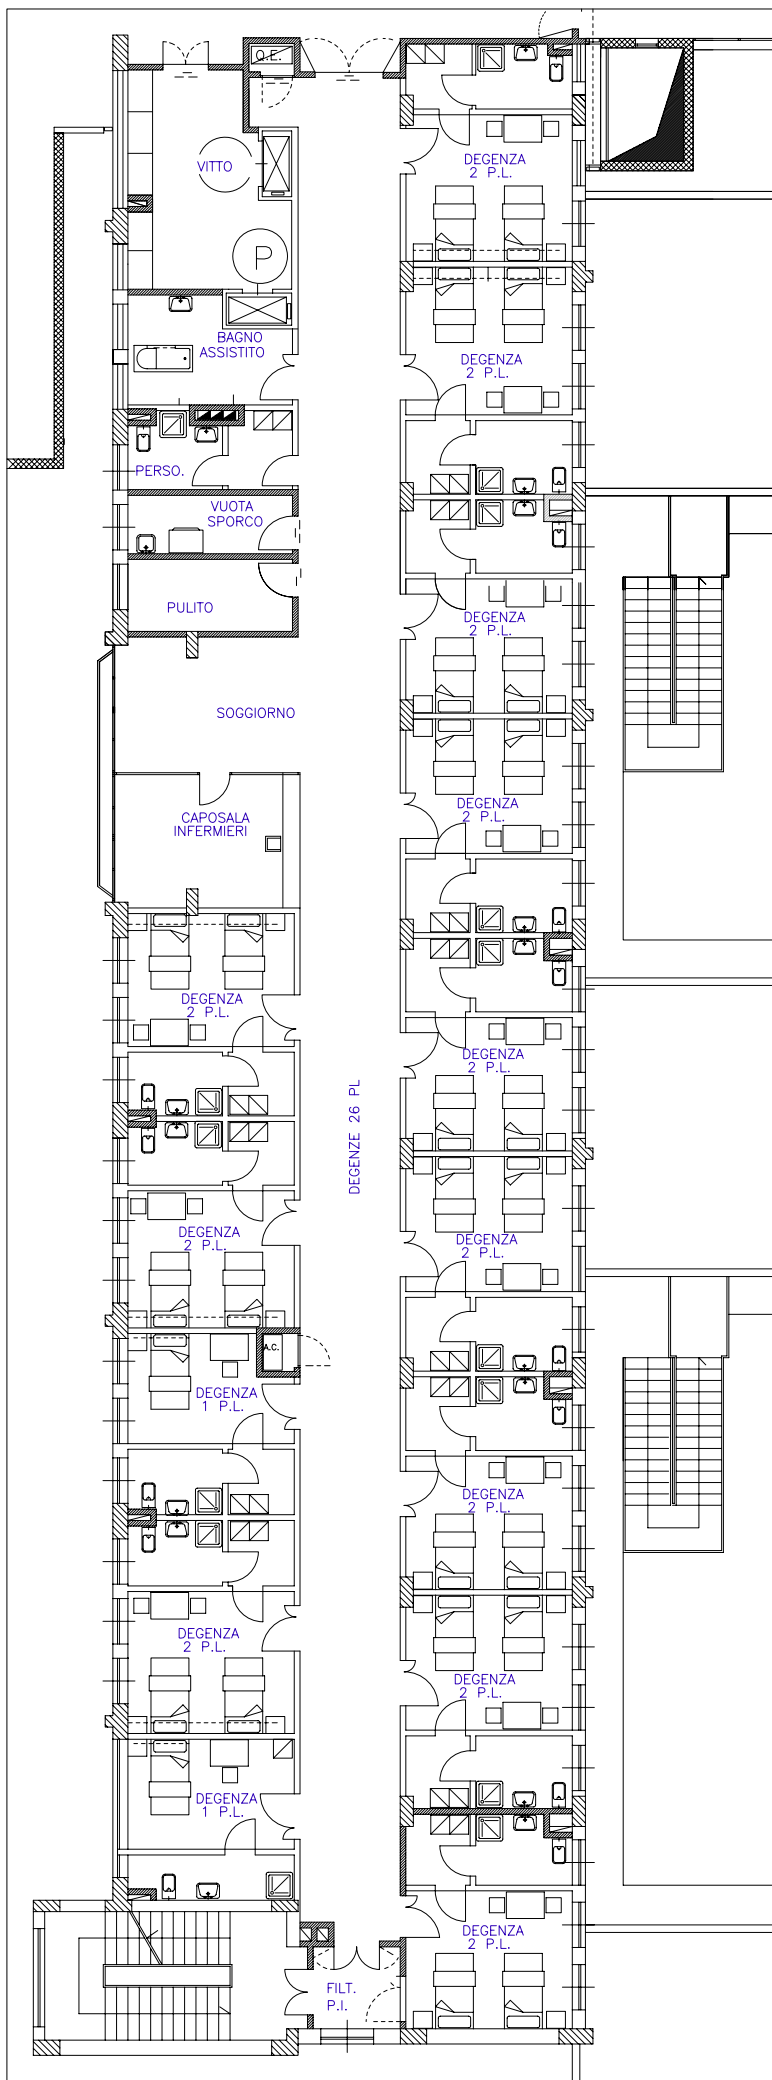

Pianta piano 4°
Scala 1:200