


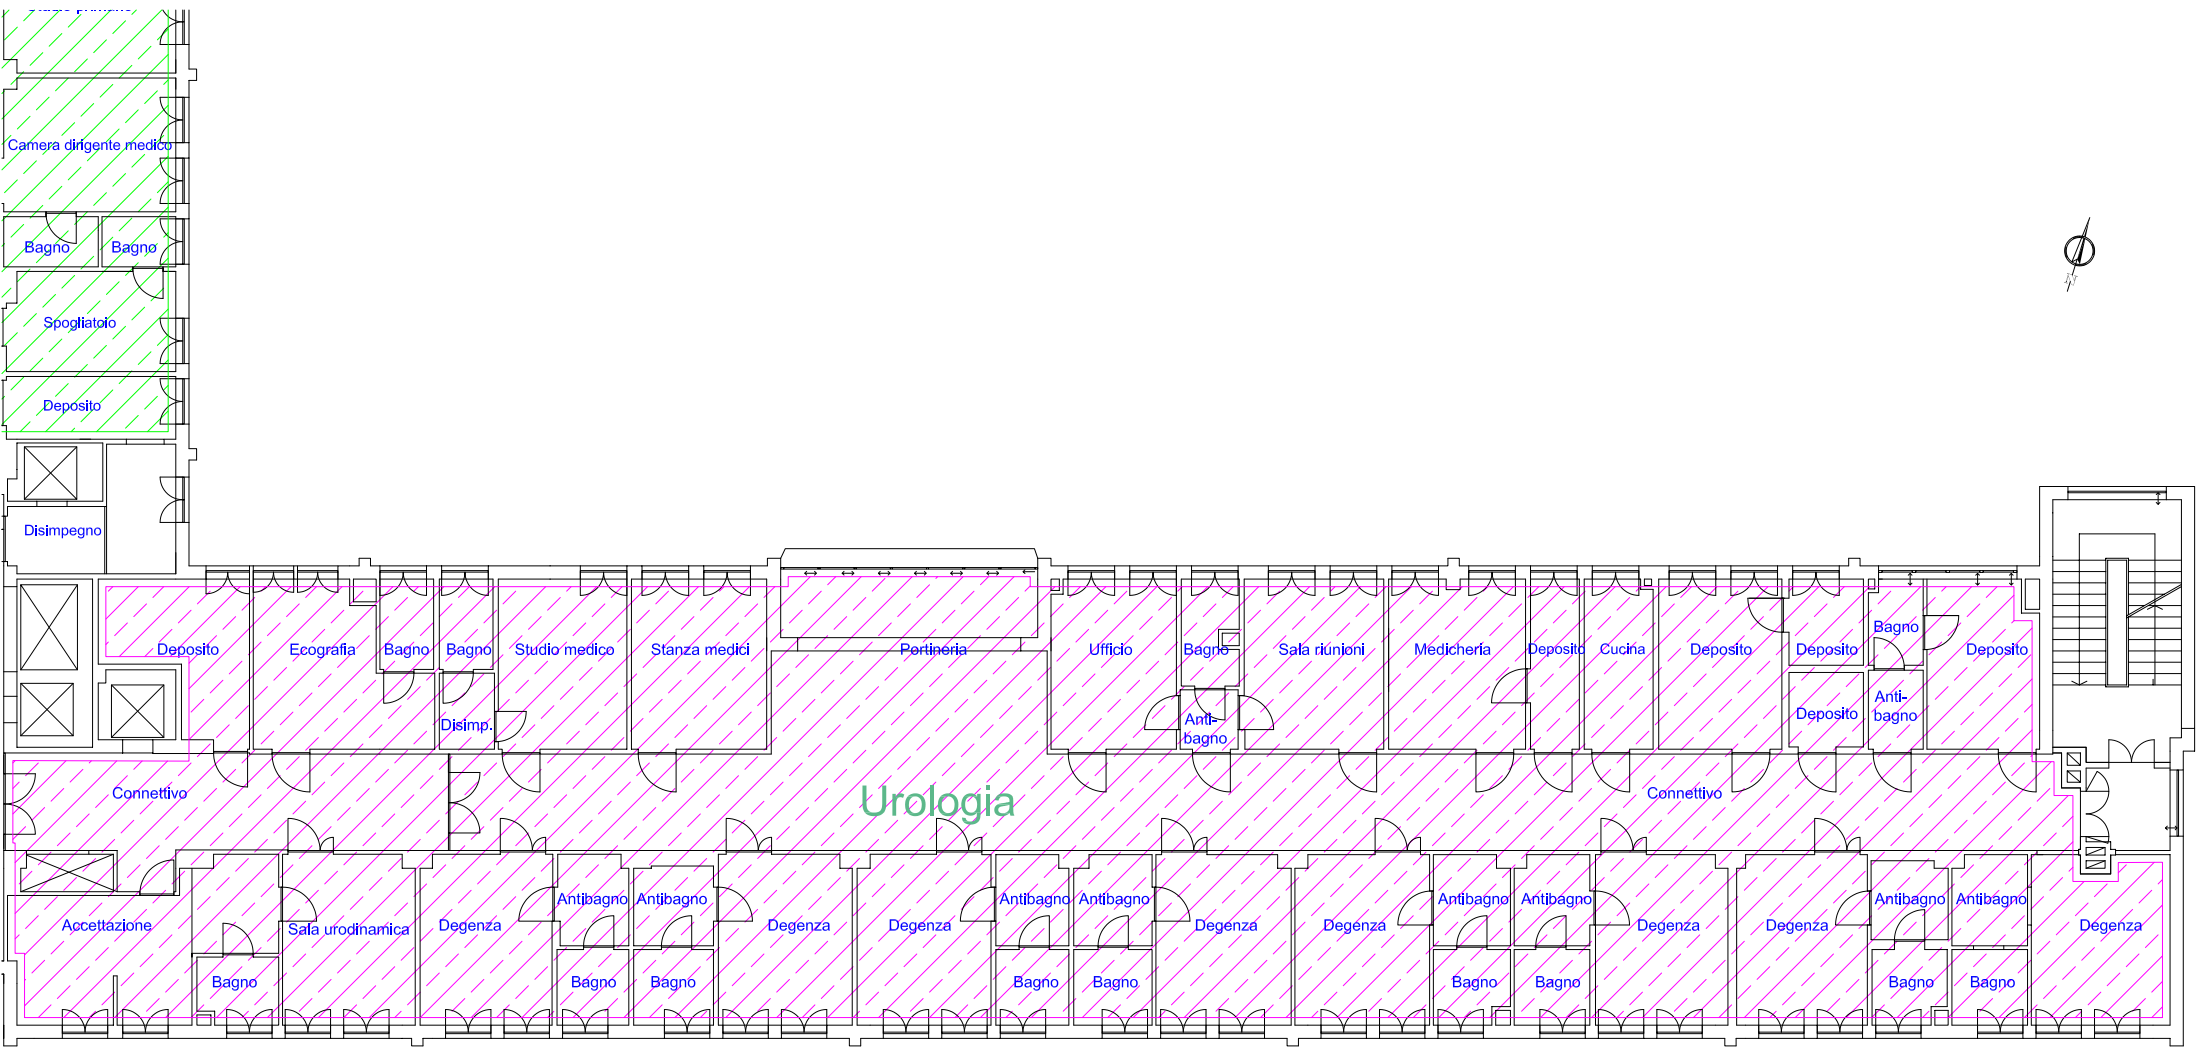

Urologia

Pianta piano 5°
Scala 1:200