


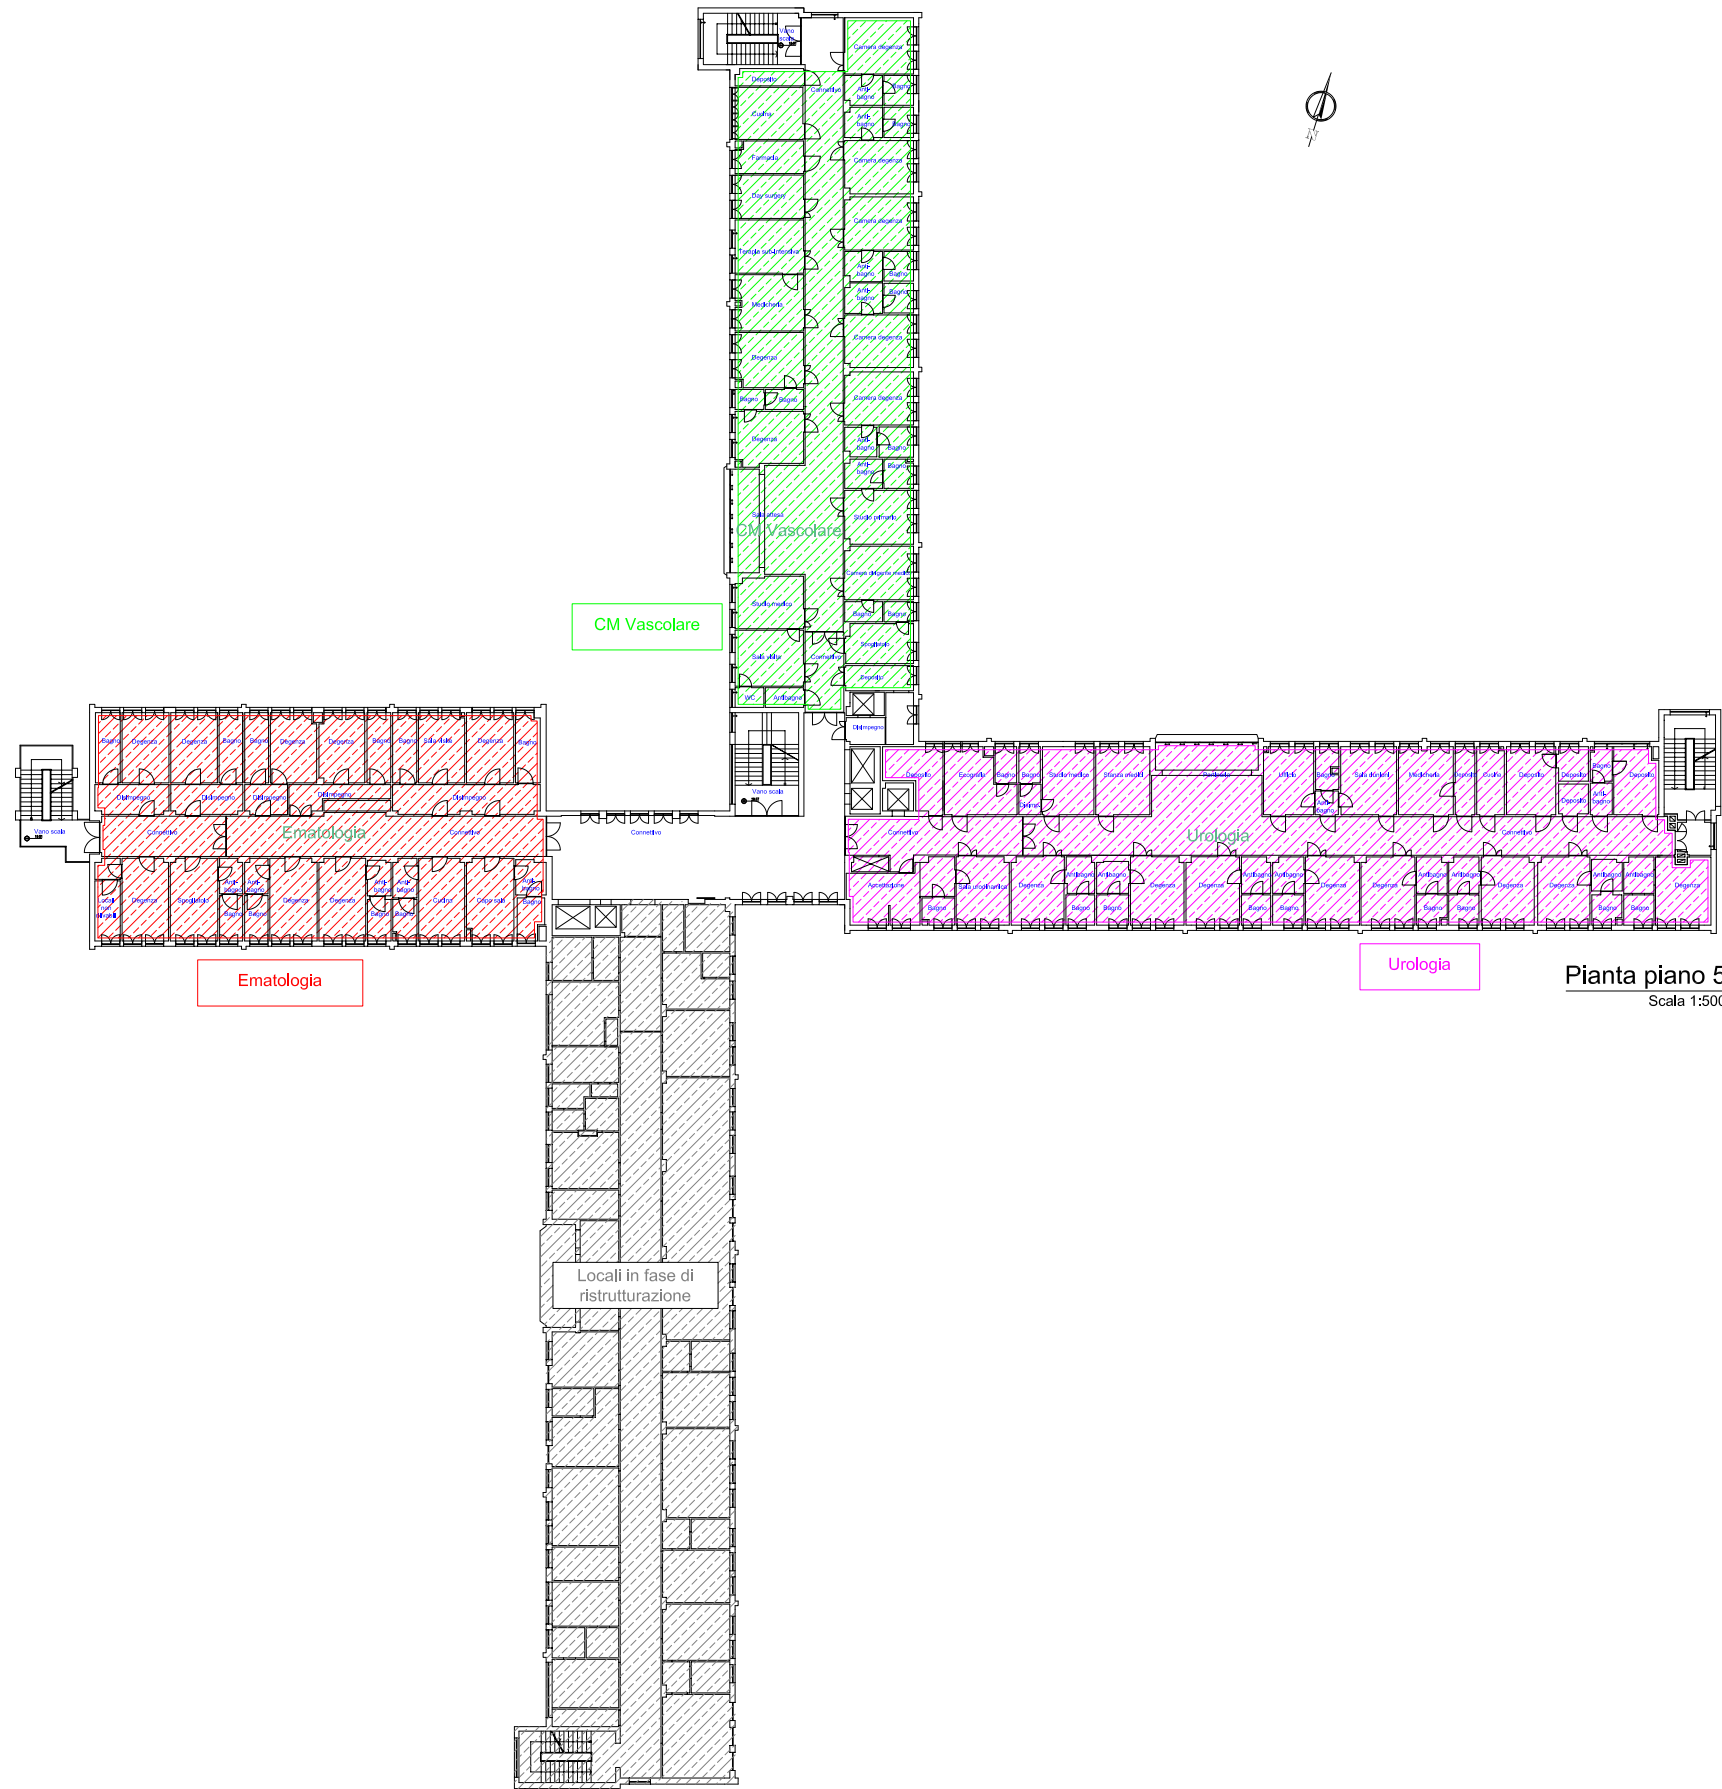

Pianta piano 5°
Scala 1:500