


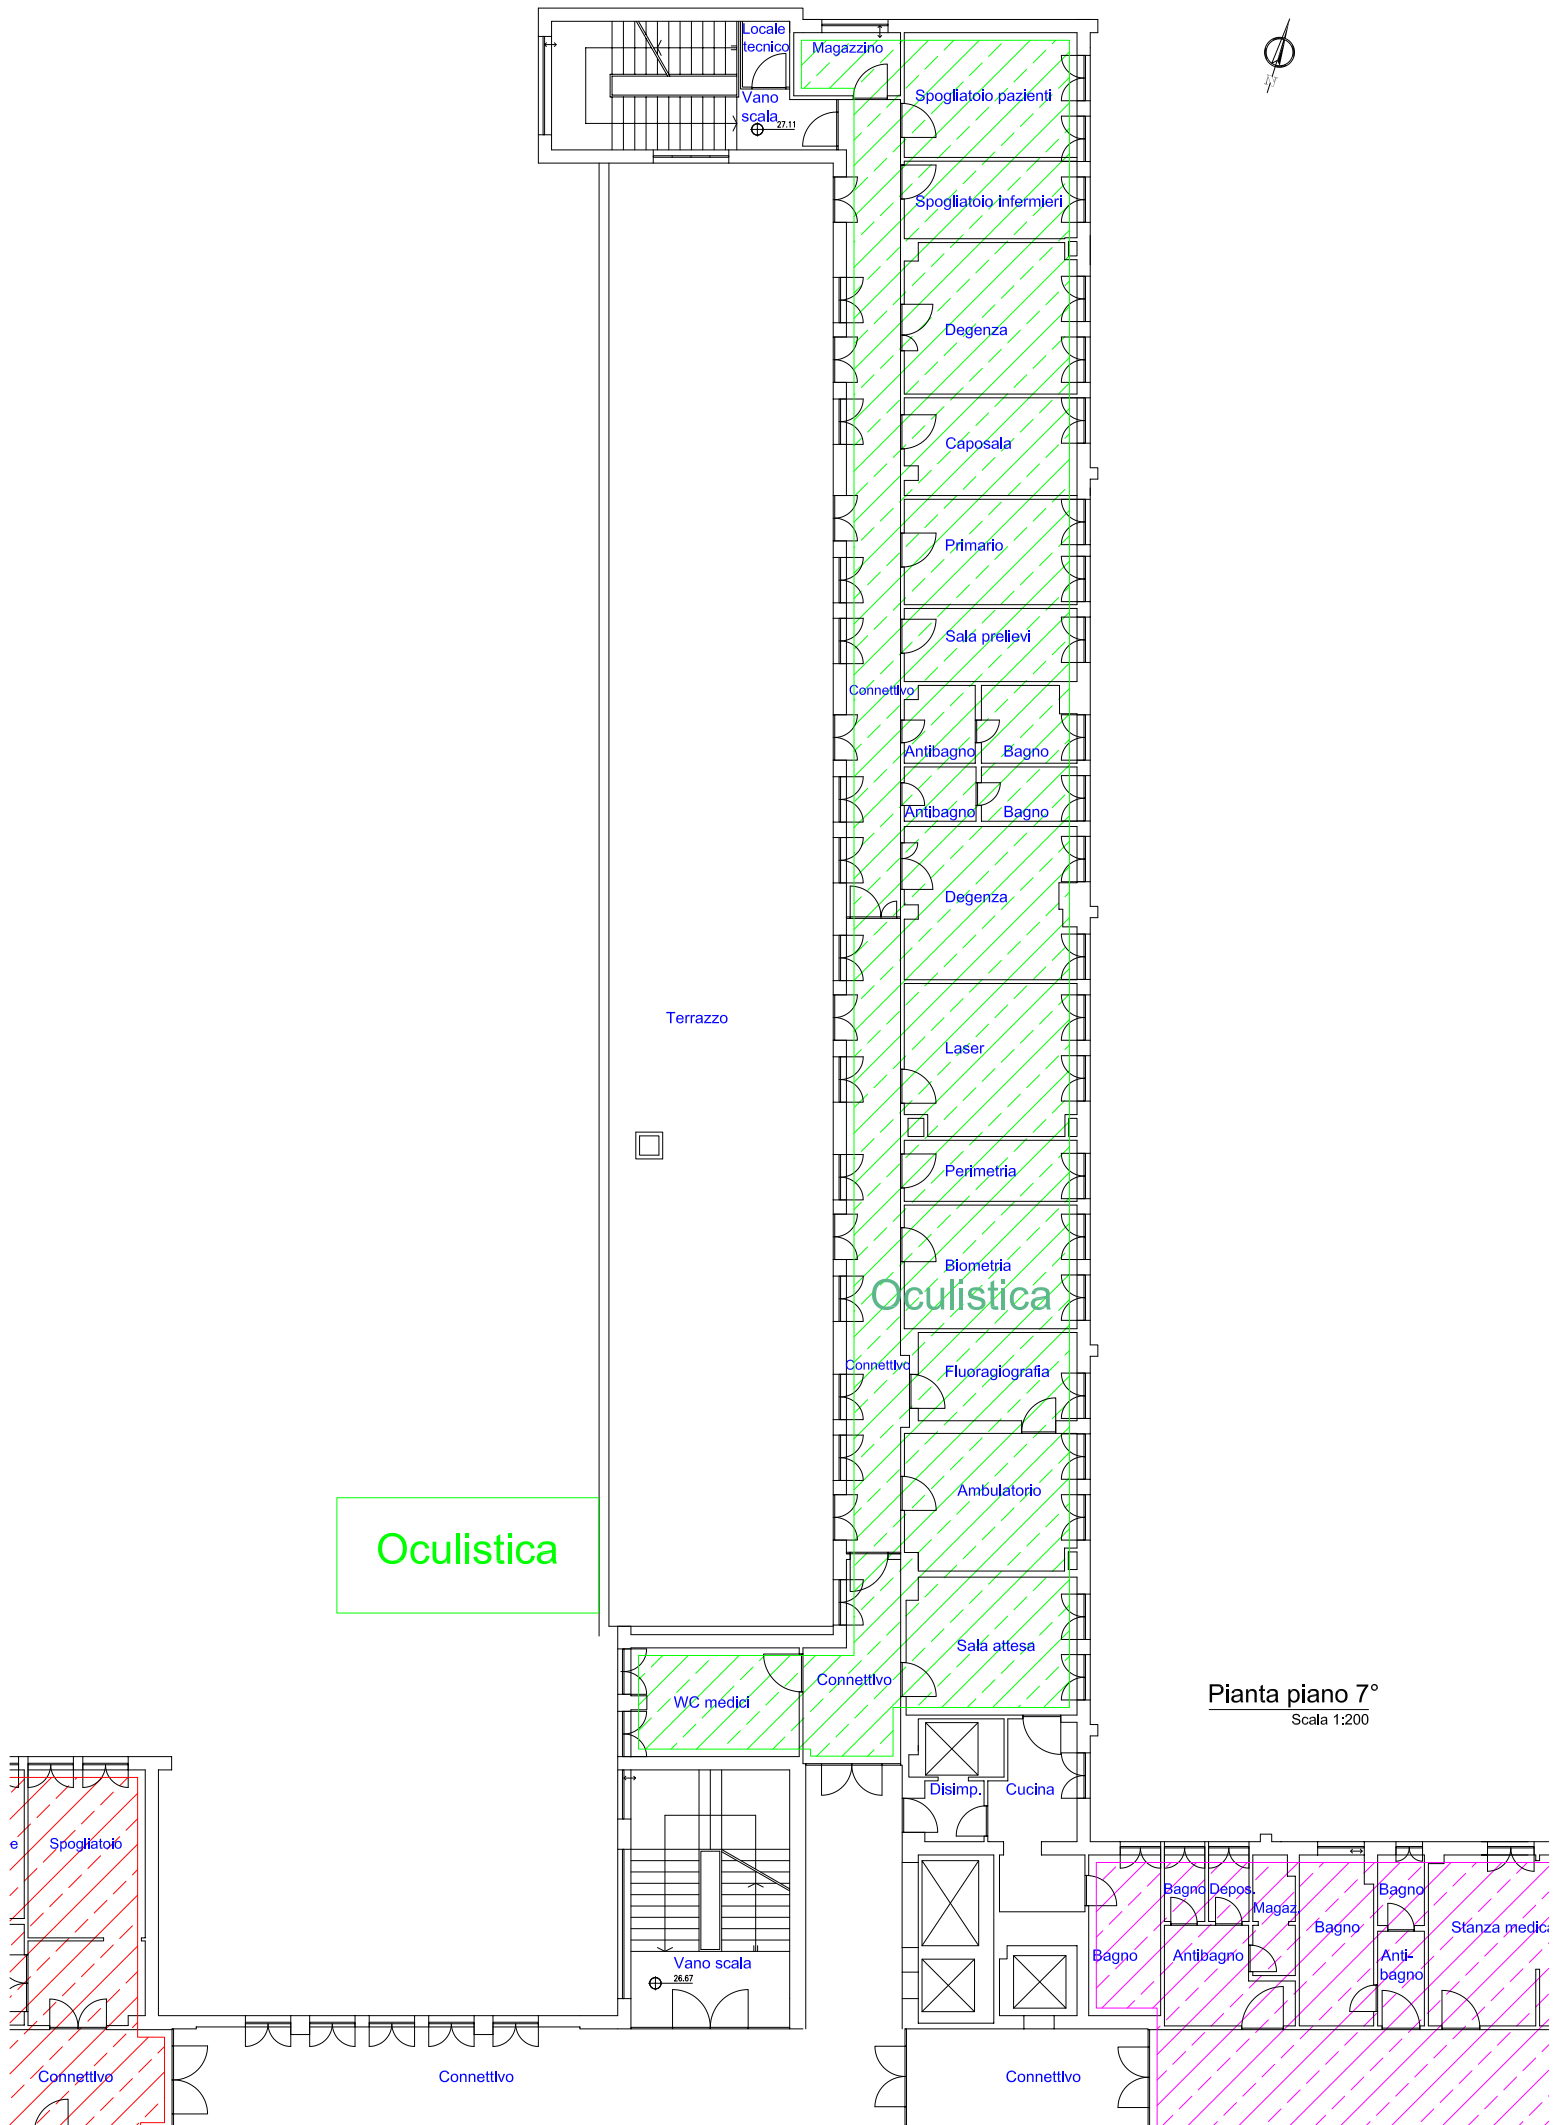

Pianta piano 7°
Scala 1:200