


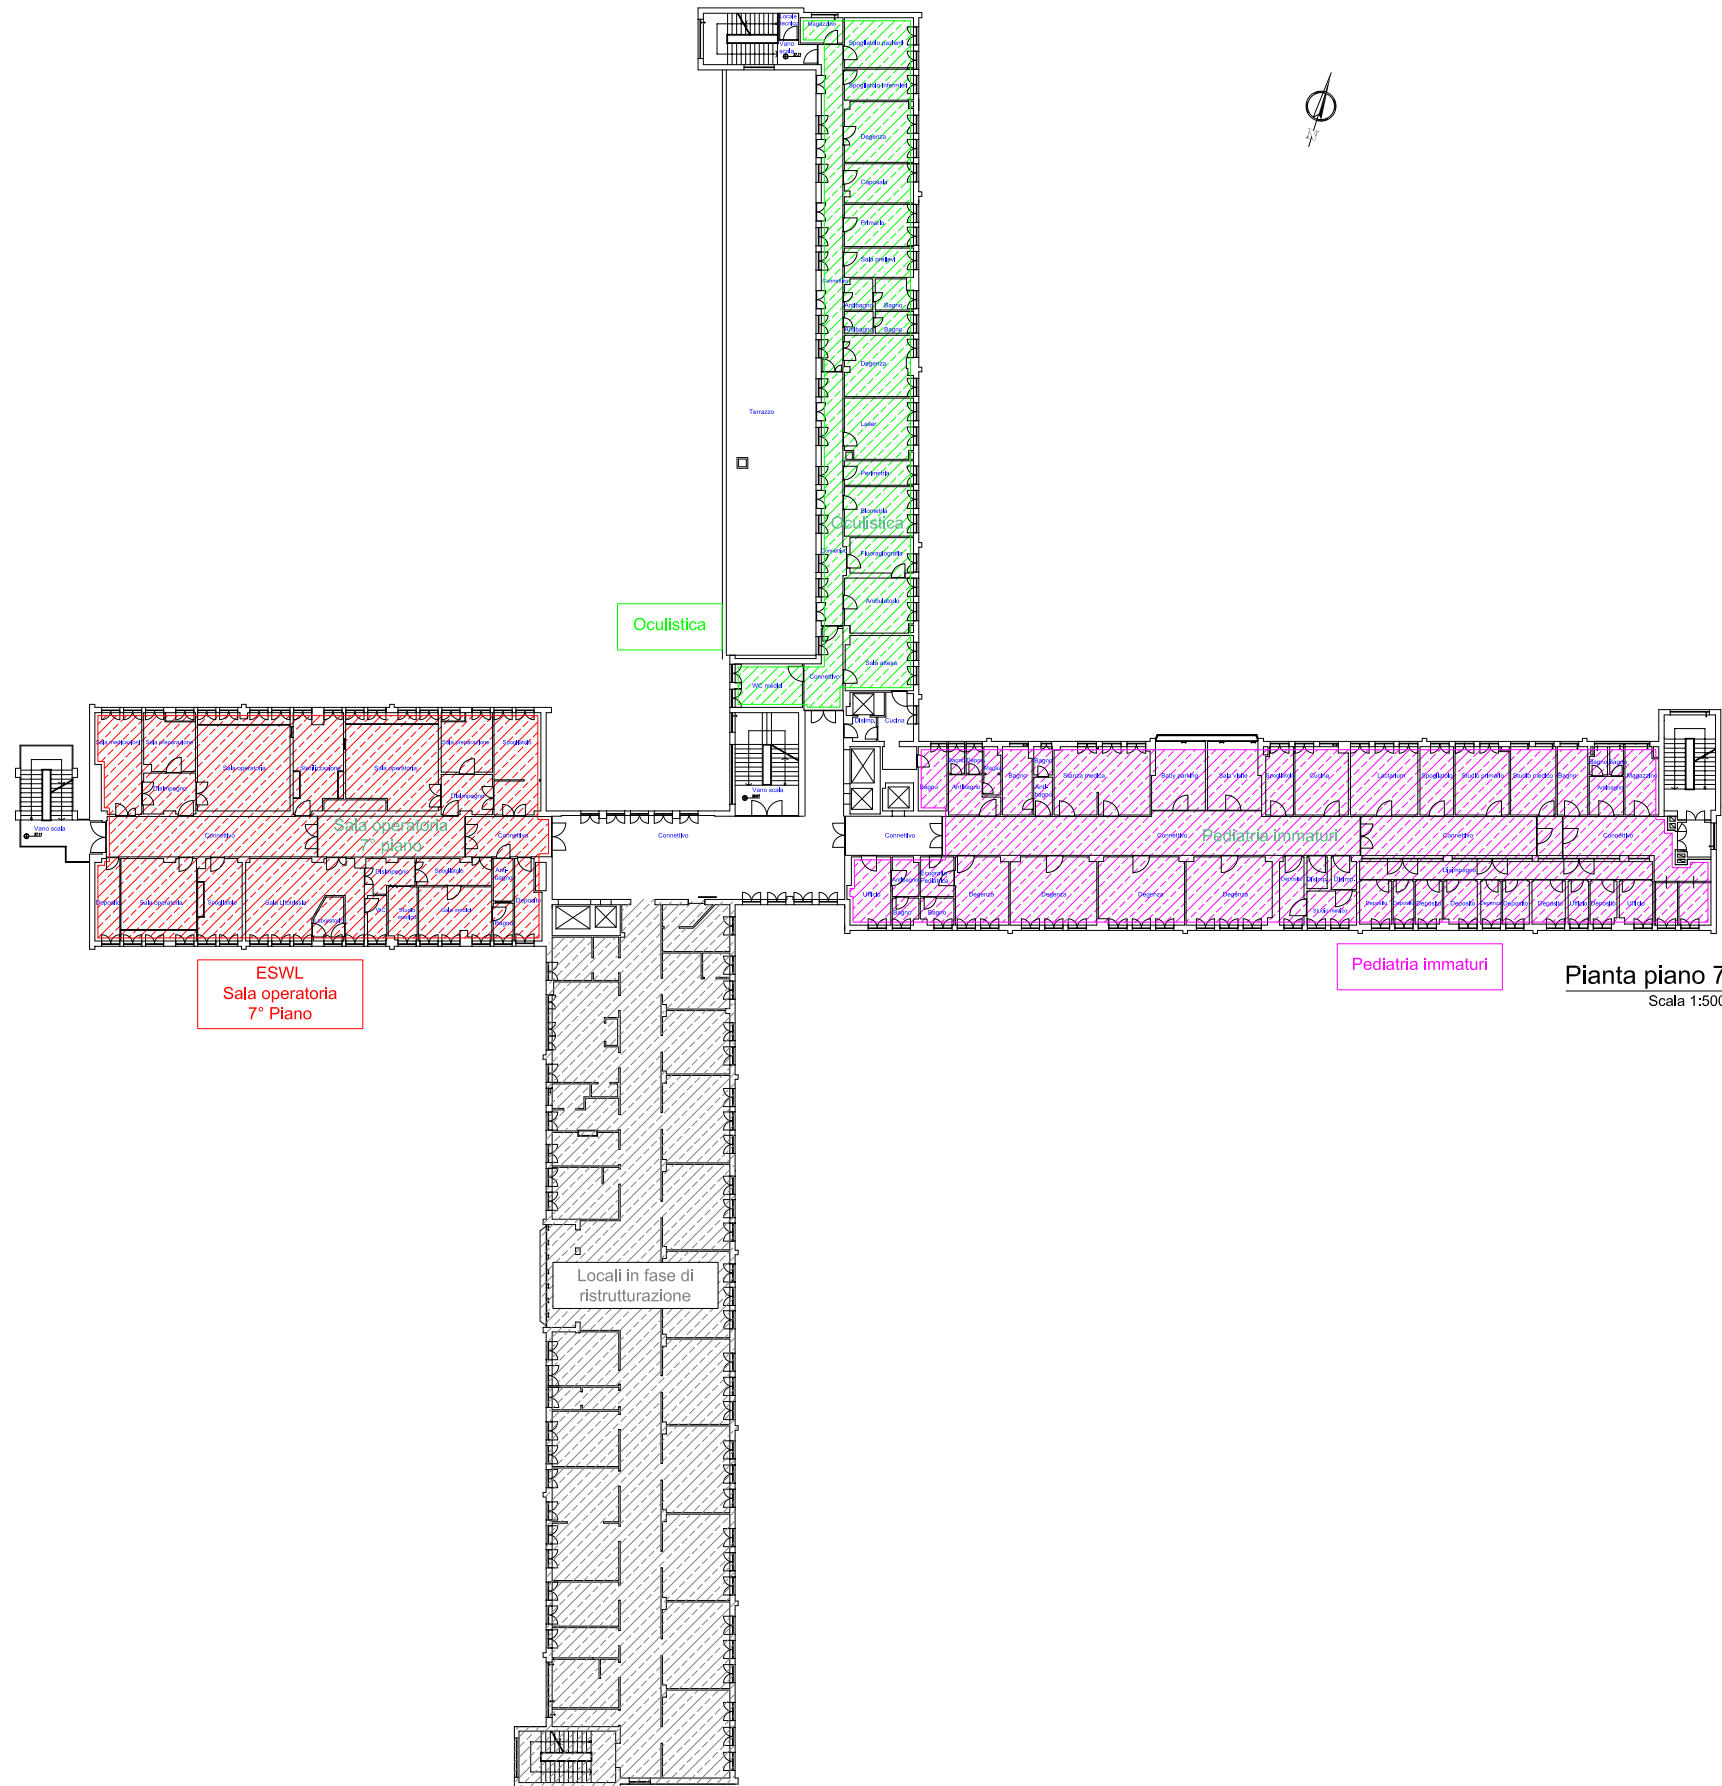

ESWL
Sala operatoria
7° Piano

Oculistica

Pediatria immaturi

Pianta piano 7°
Scala 1:500