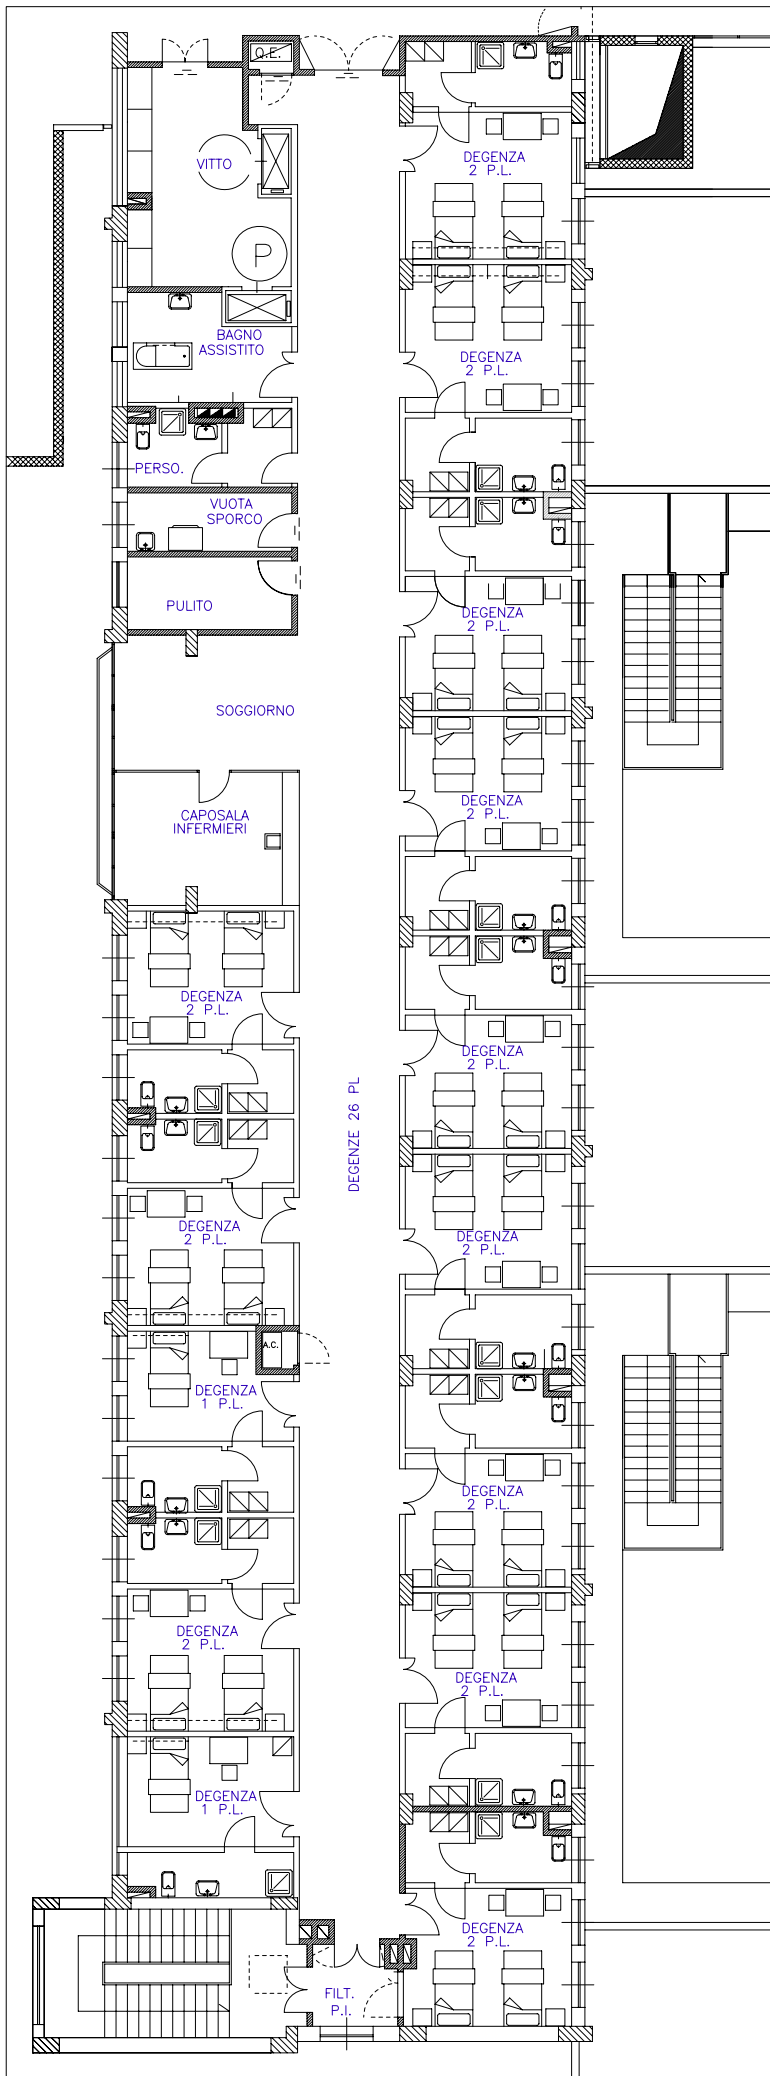


Pianta piano 8°
Scala 1:200