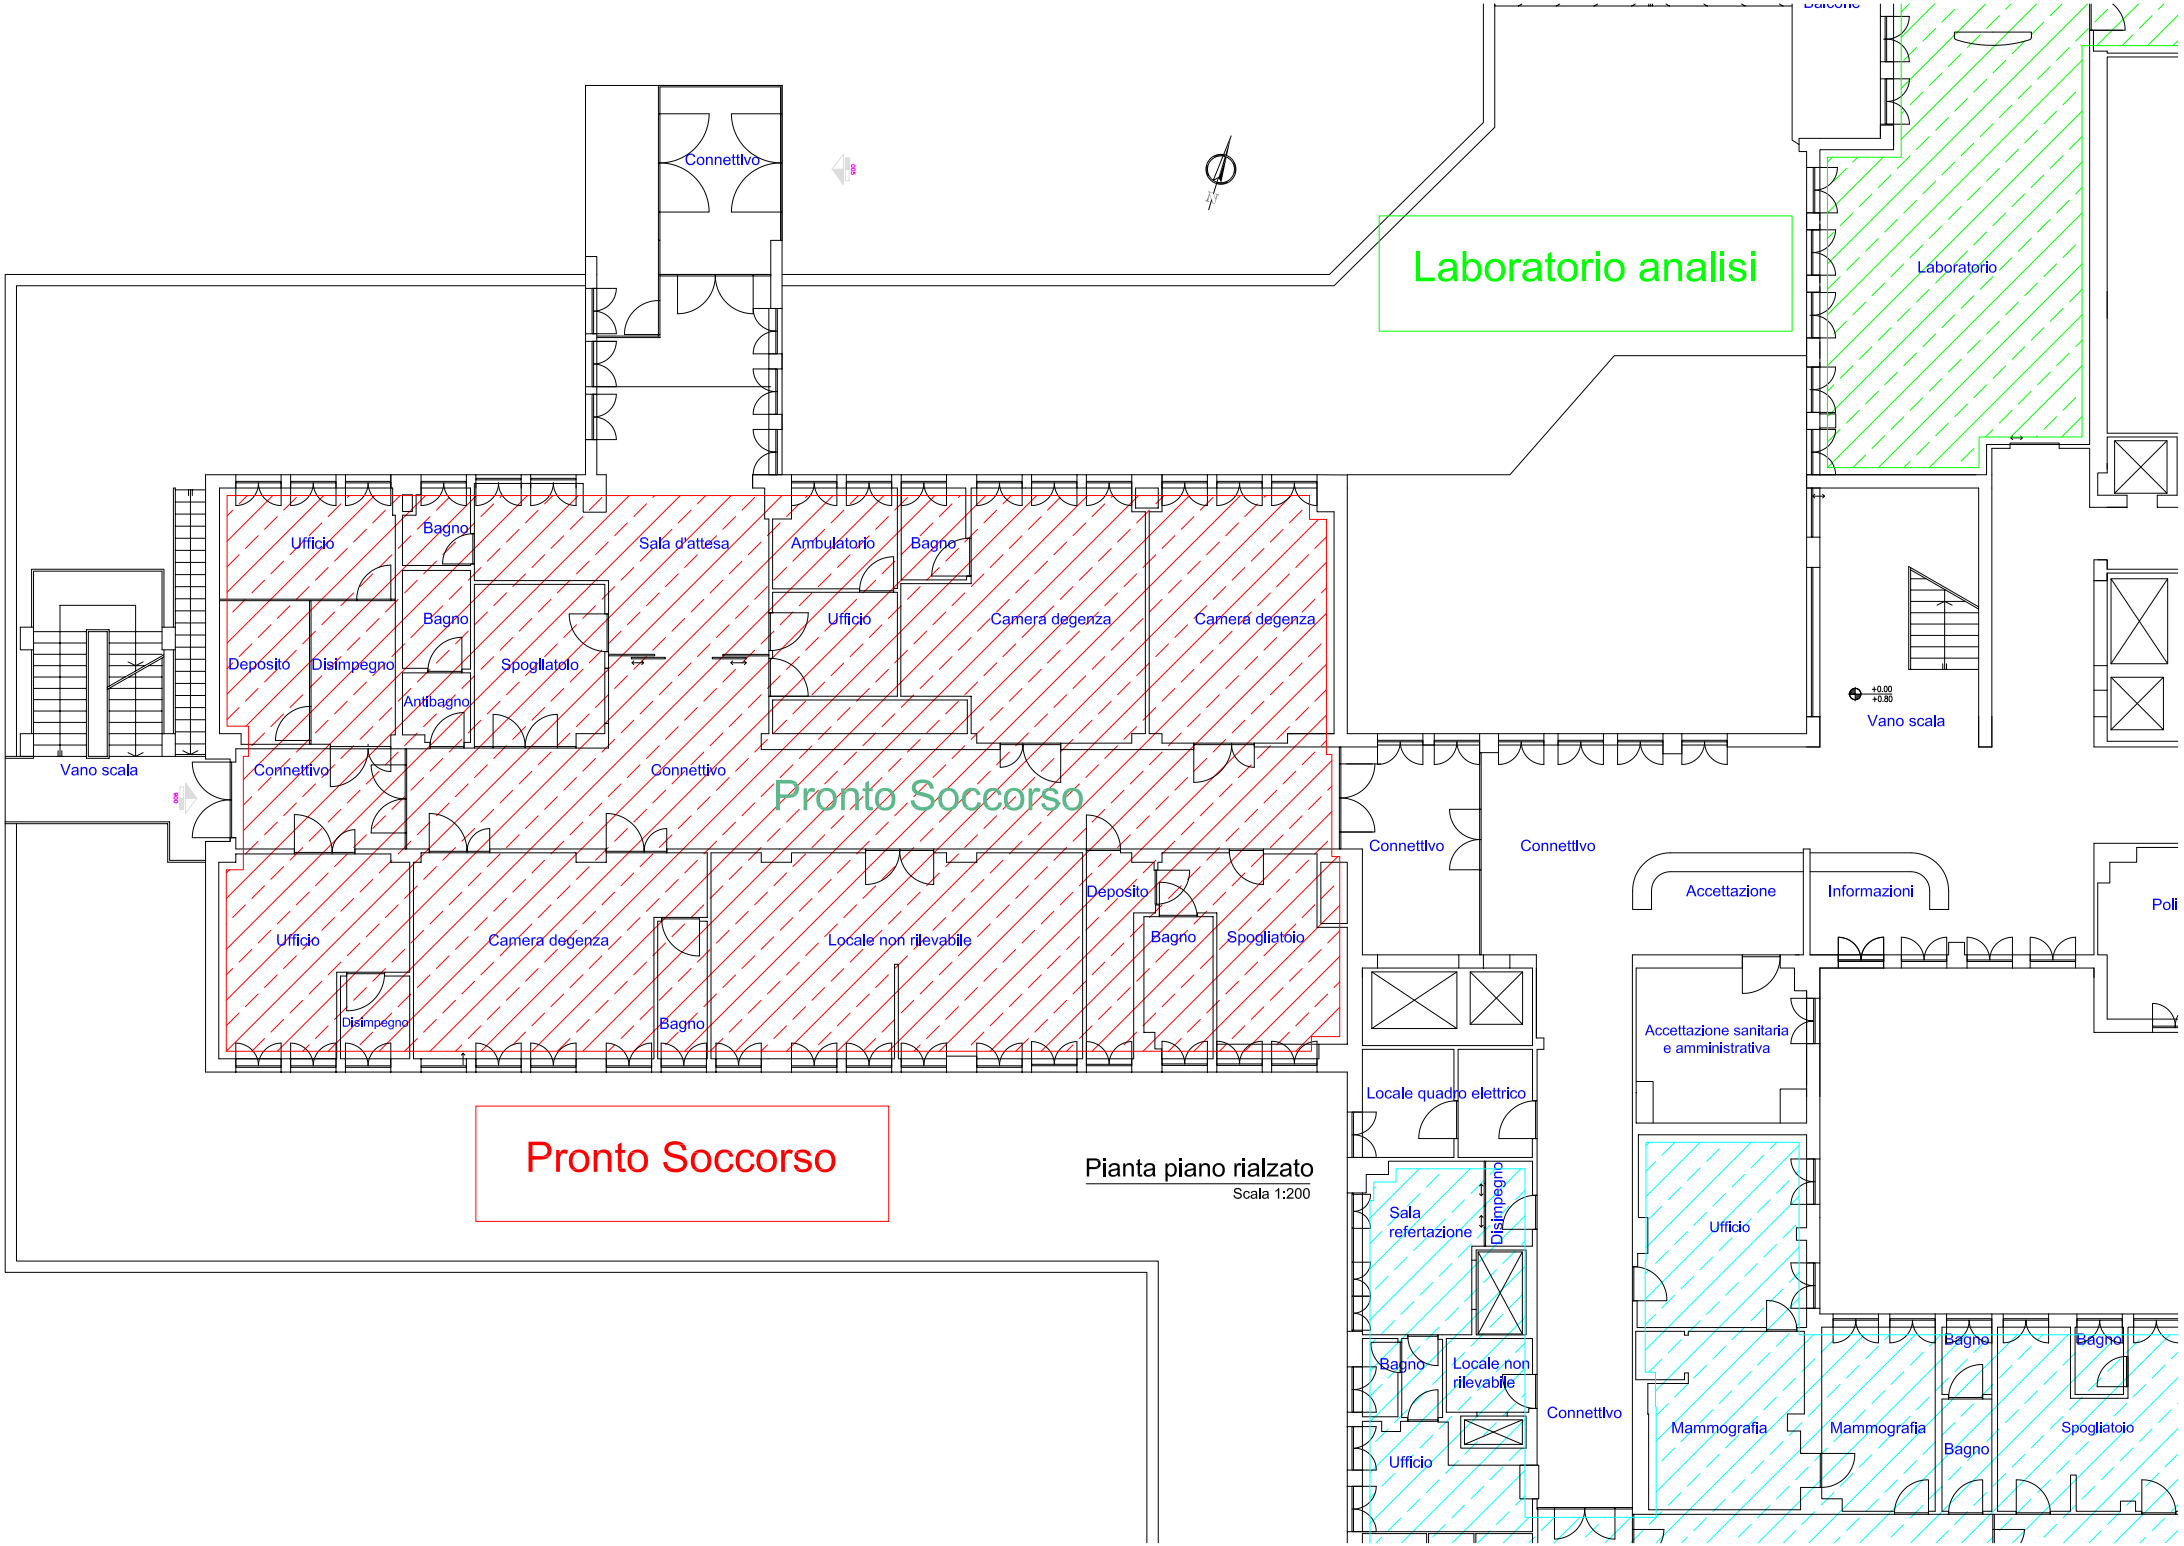

Pianta piano rialzato

Scala 1:200