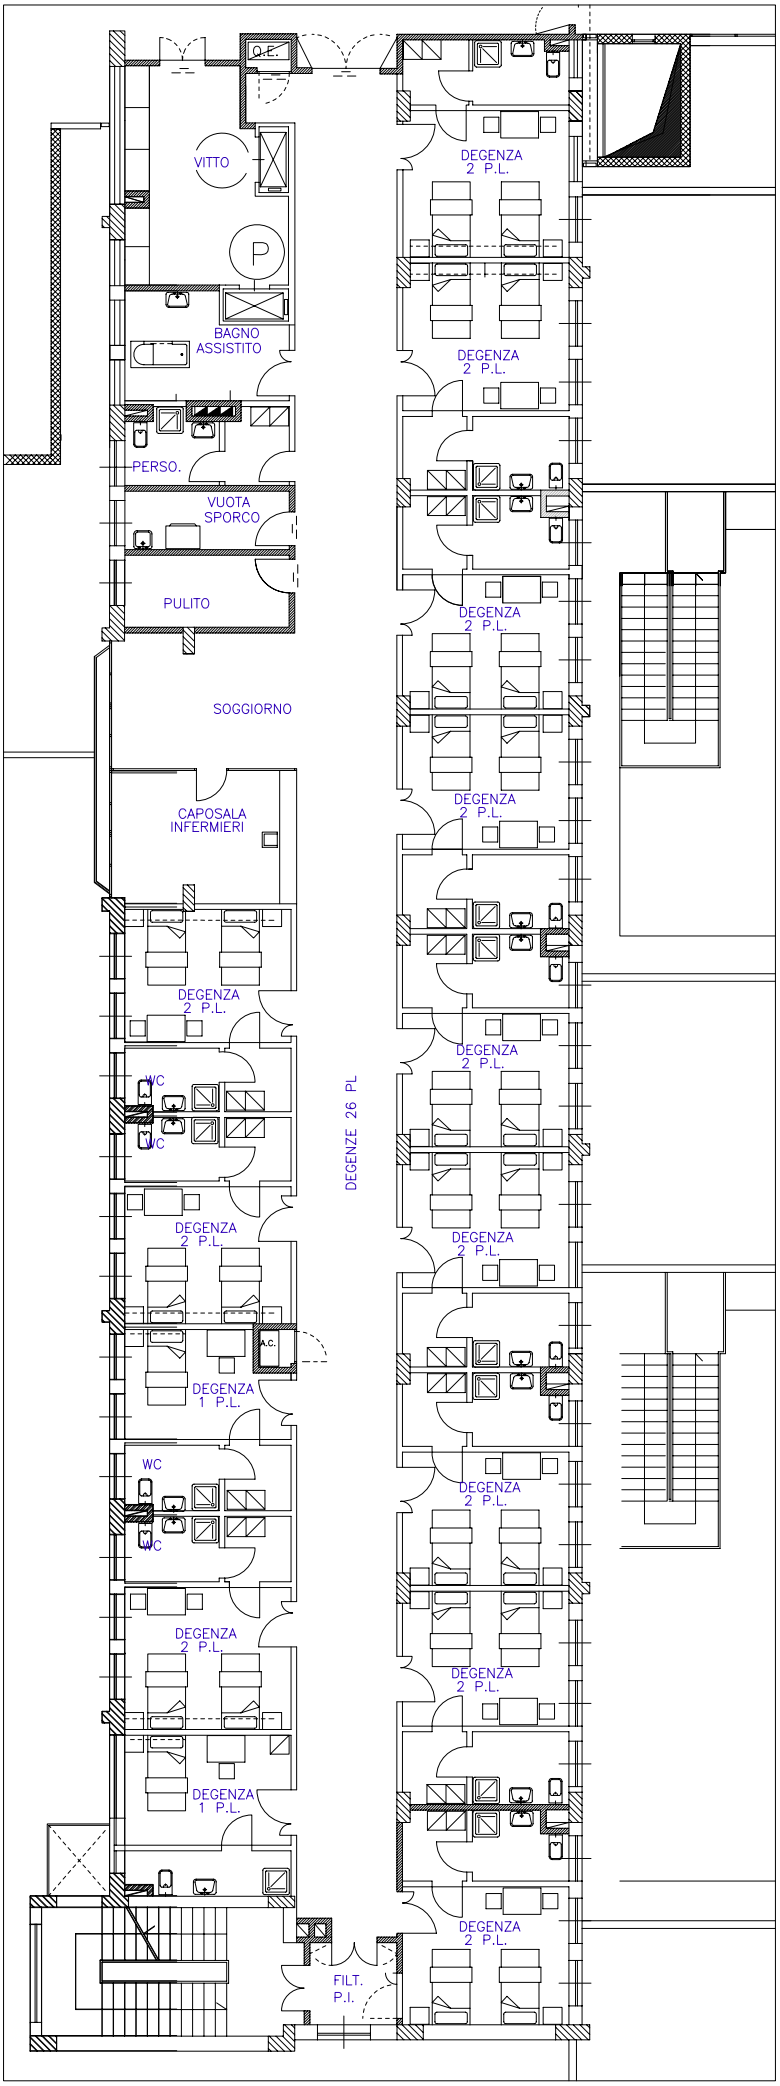

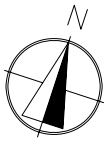

Pianta piano 3°

Scala 1:200