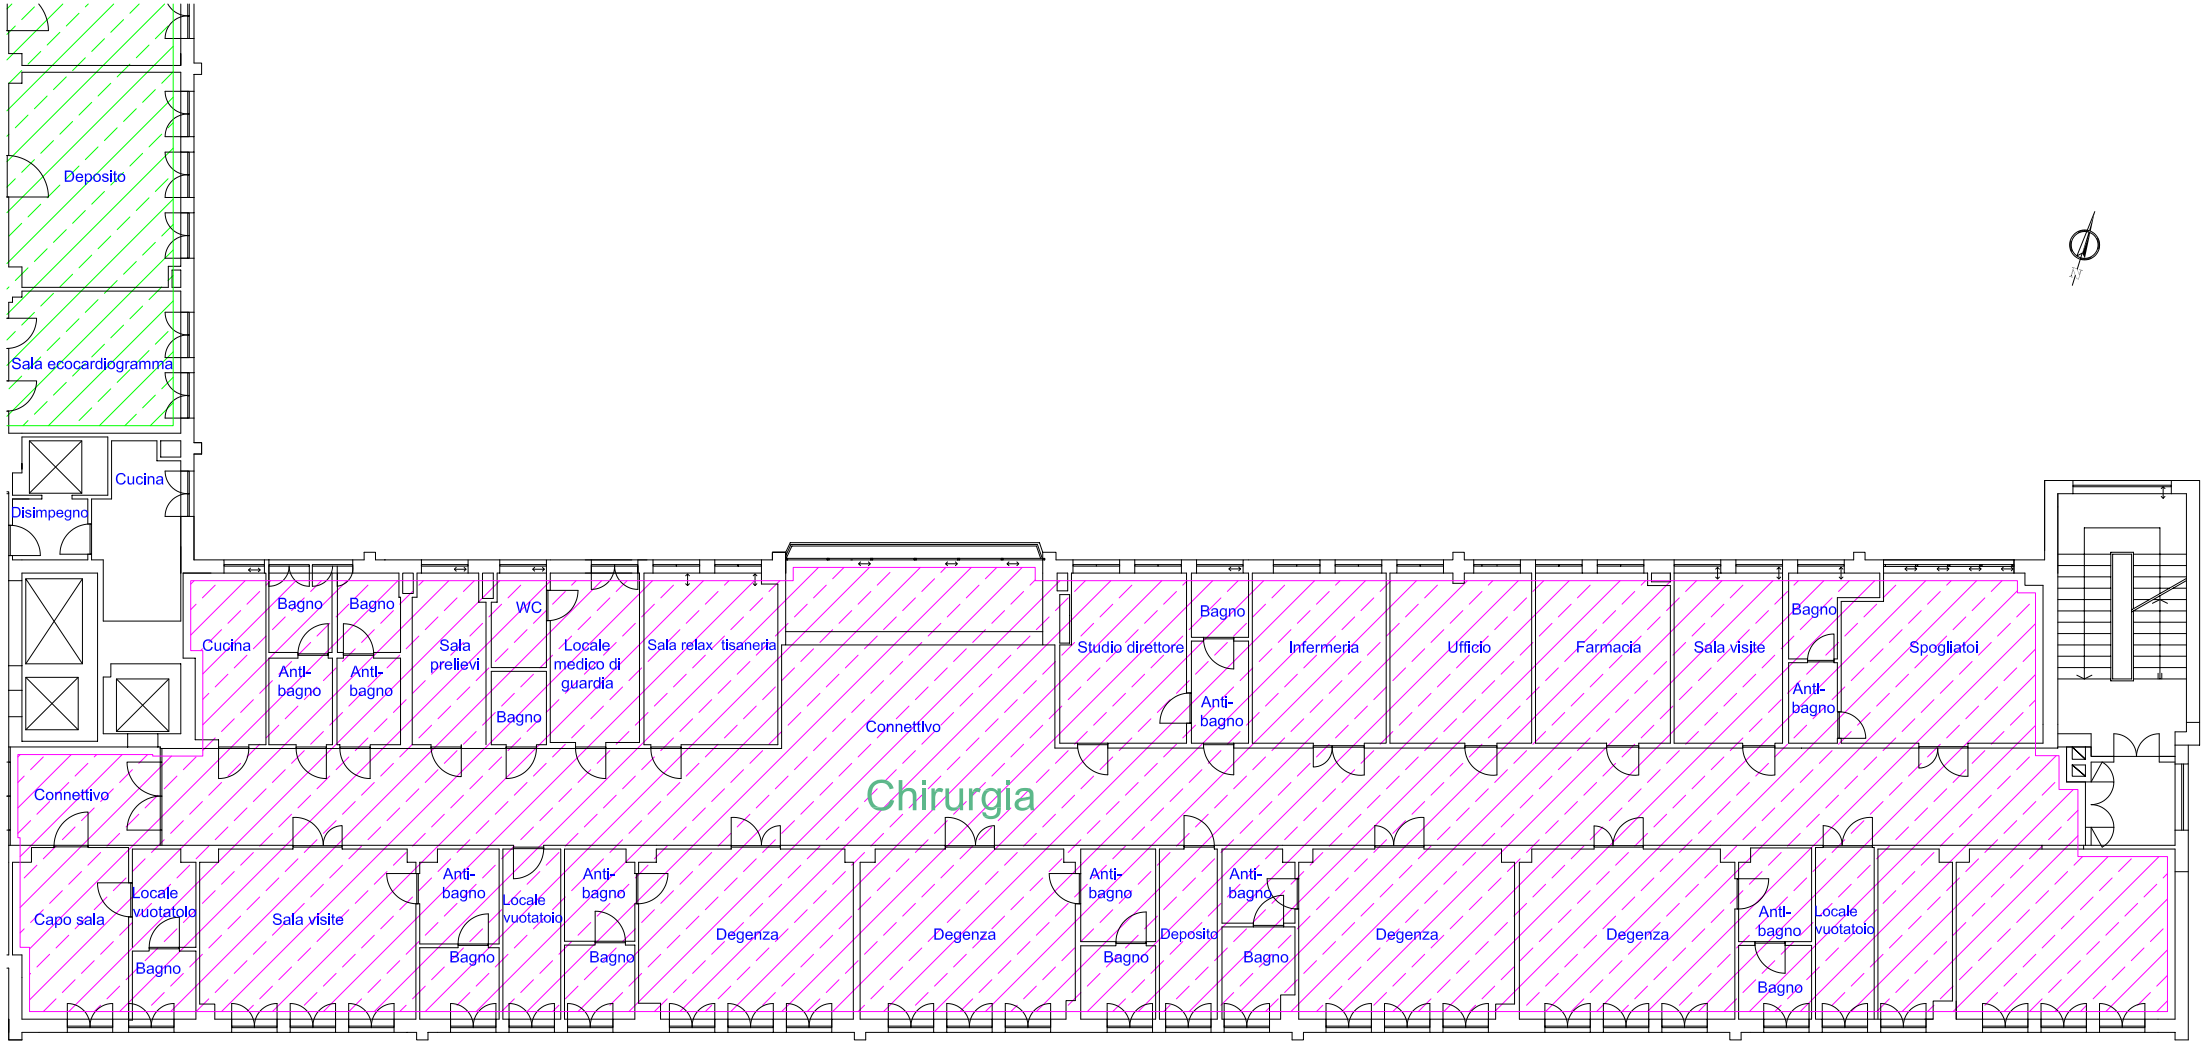

Chirurgia

Pianta piano 4°

Scala 1:200