



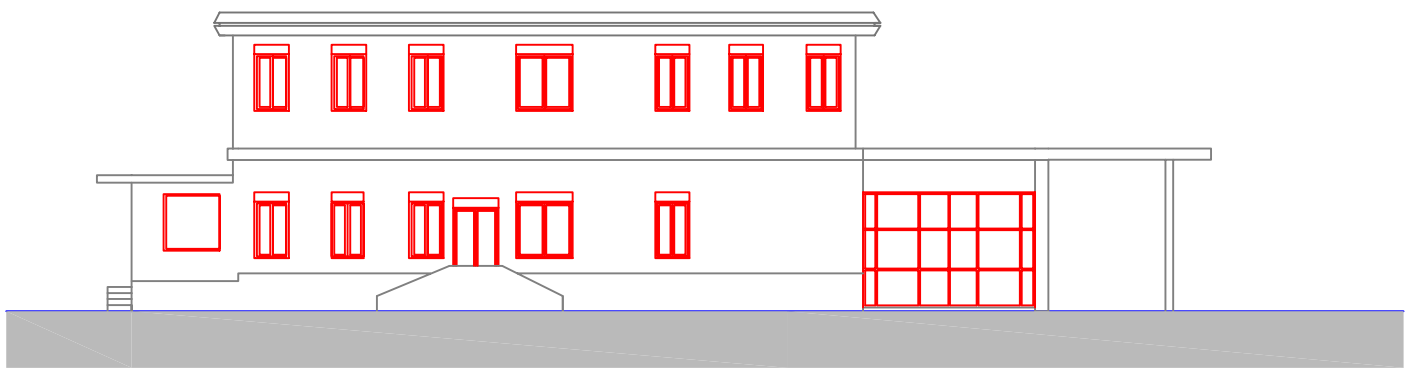

PROSPETTO NORD

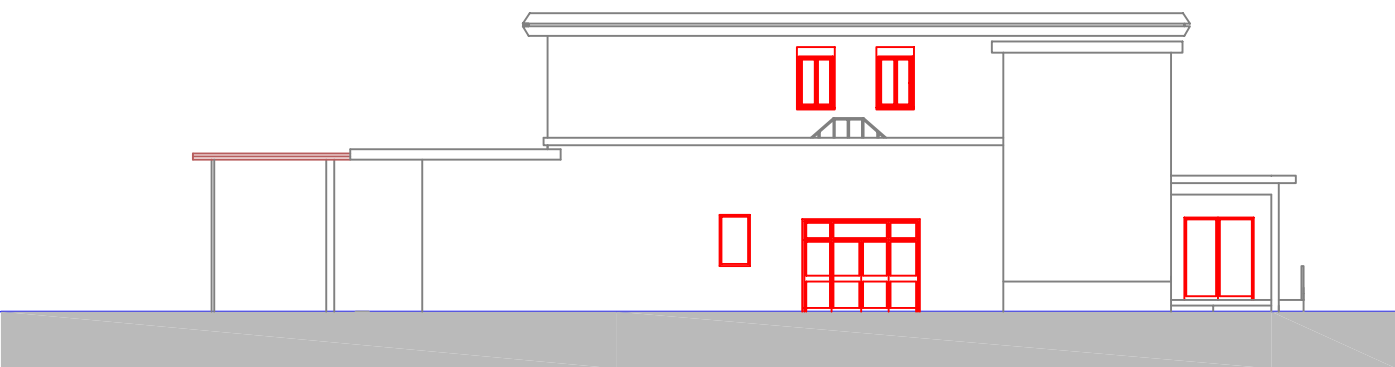


PROSPETTO OVEST



PROSPETTO SUD

1:200

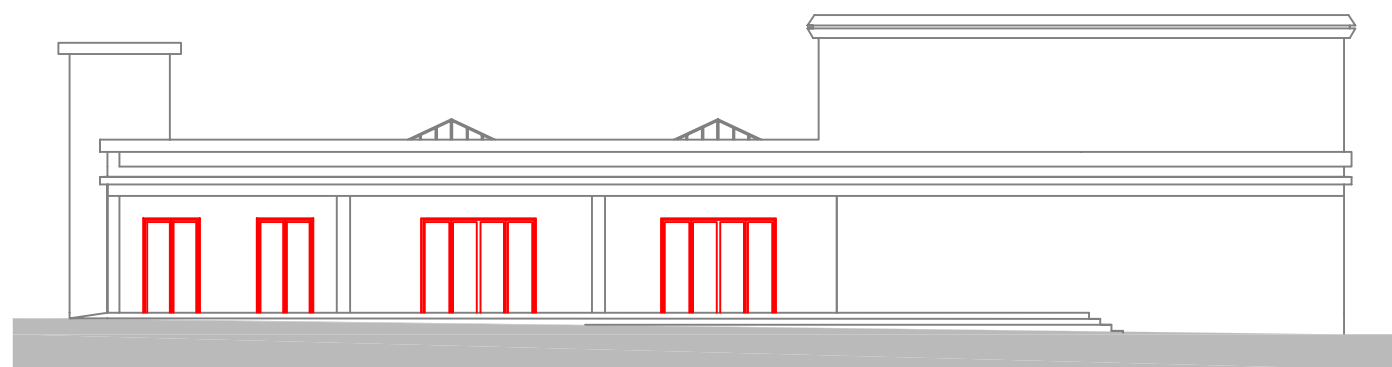

PROSPETTO EST