


preesistente

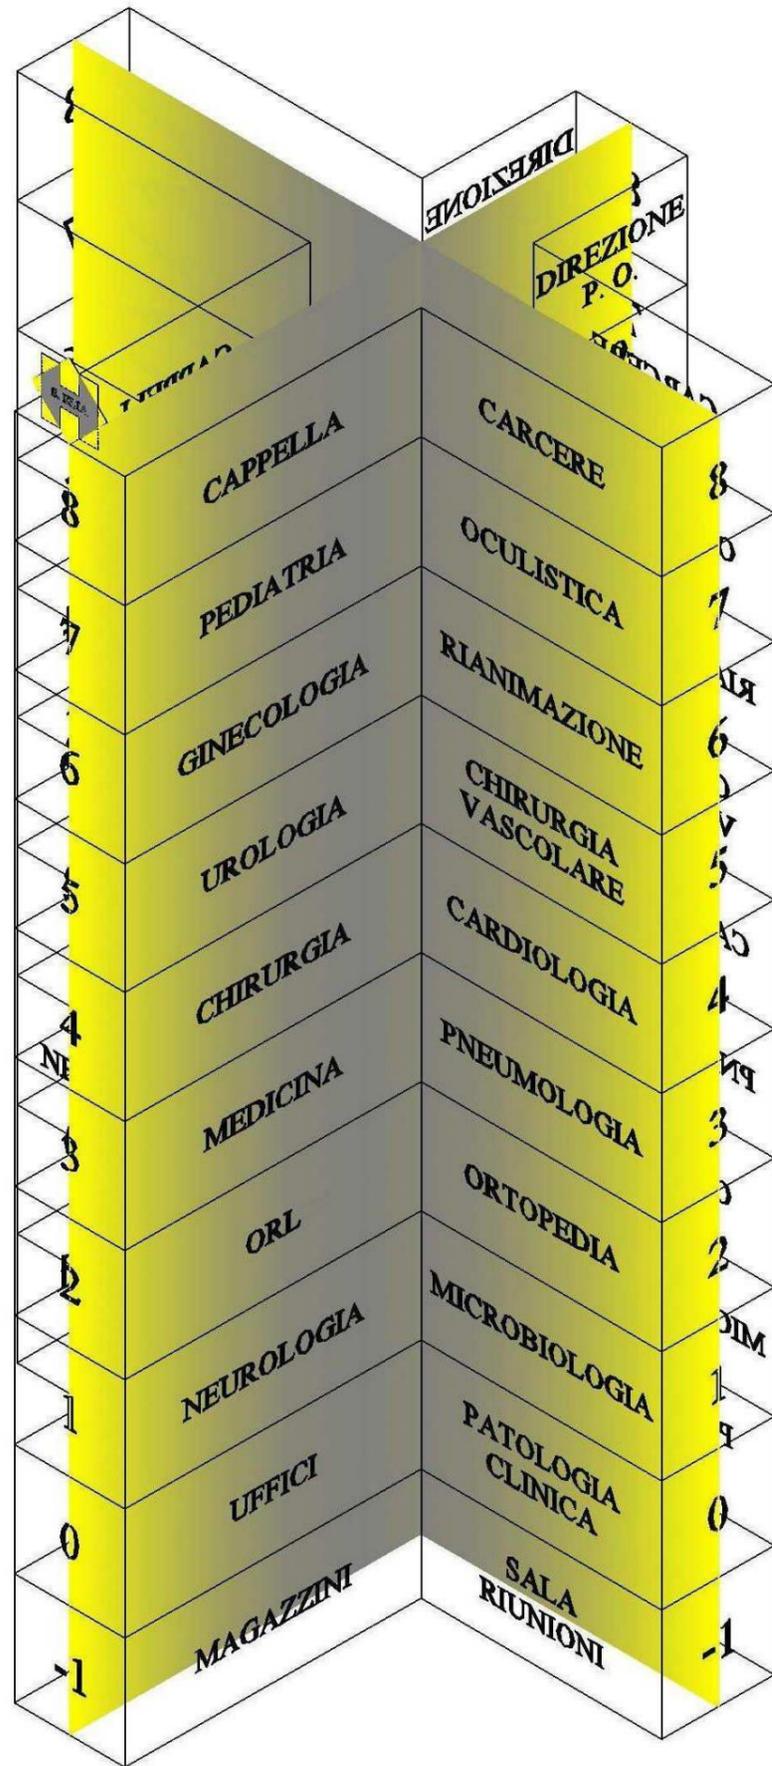


preesistente

Vista NORD-EST


Vista NORD-EST

proposta

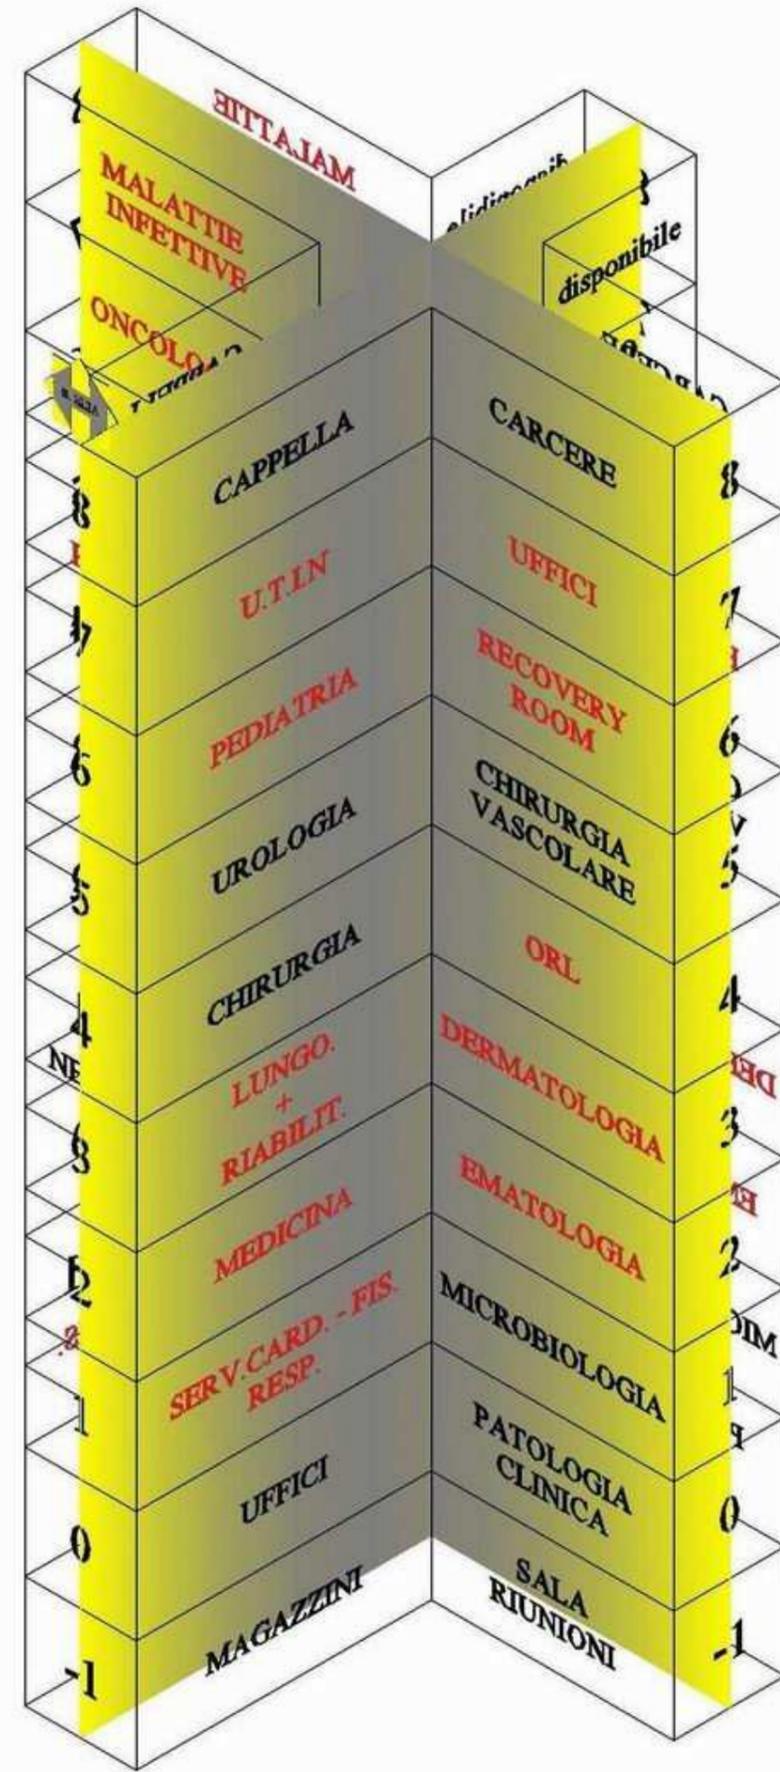

proposta


preesistente

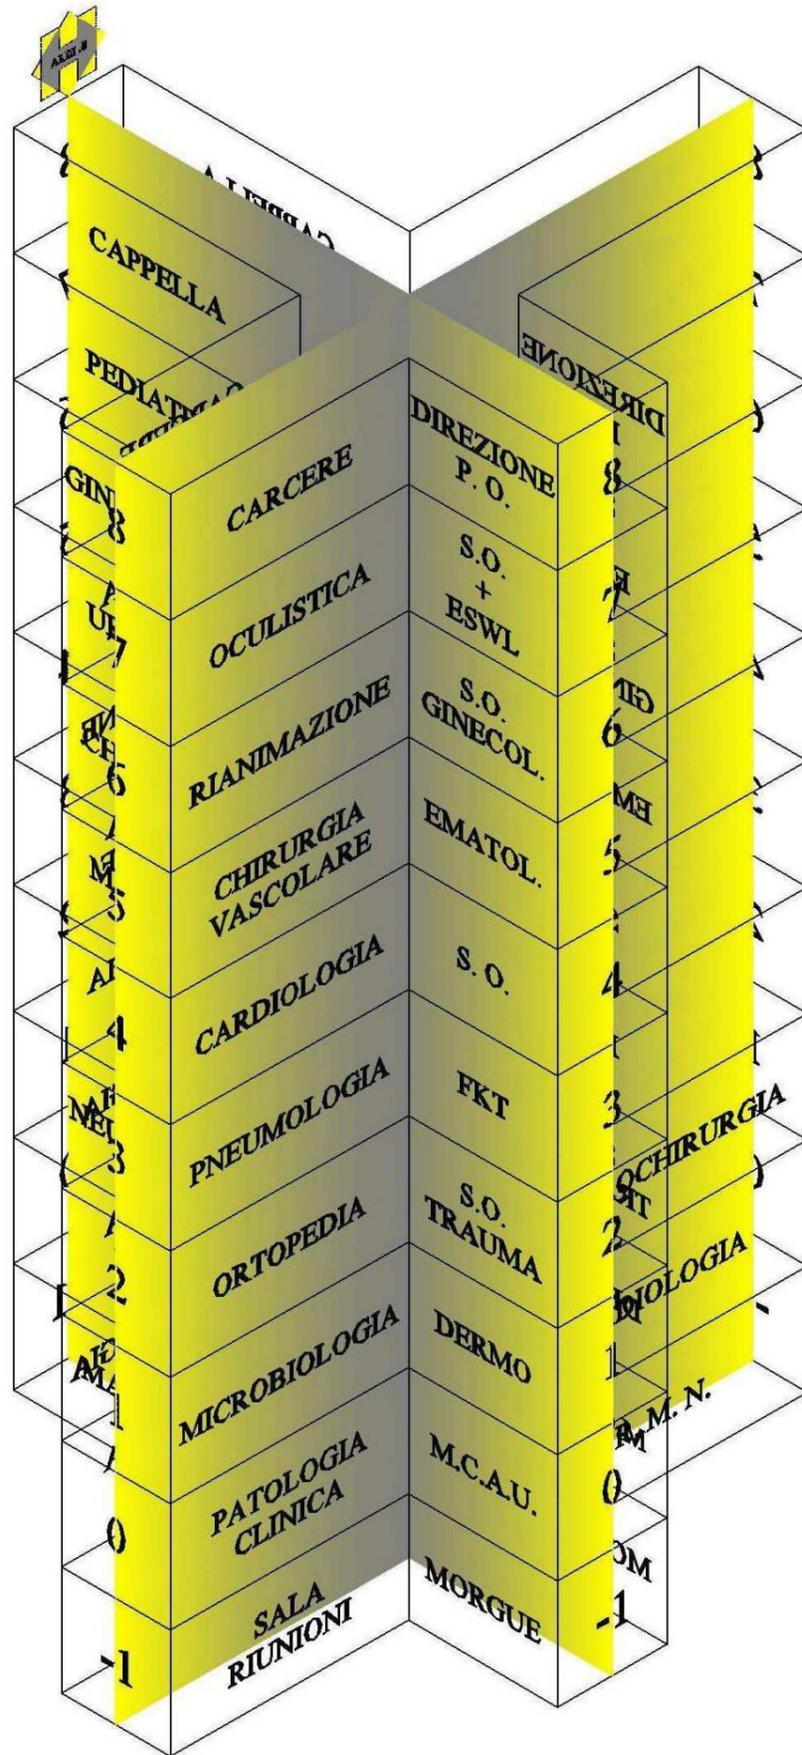

preesistente

Vista NORD-OVEST


proposta

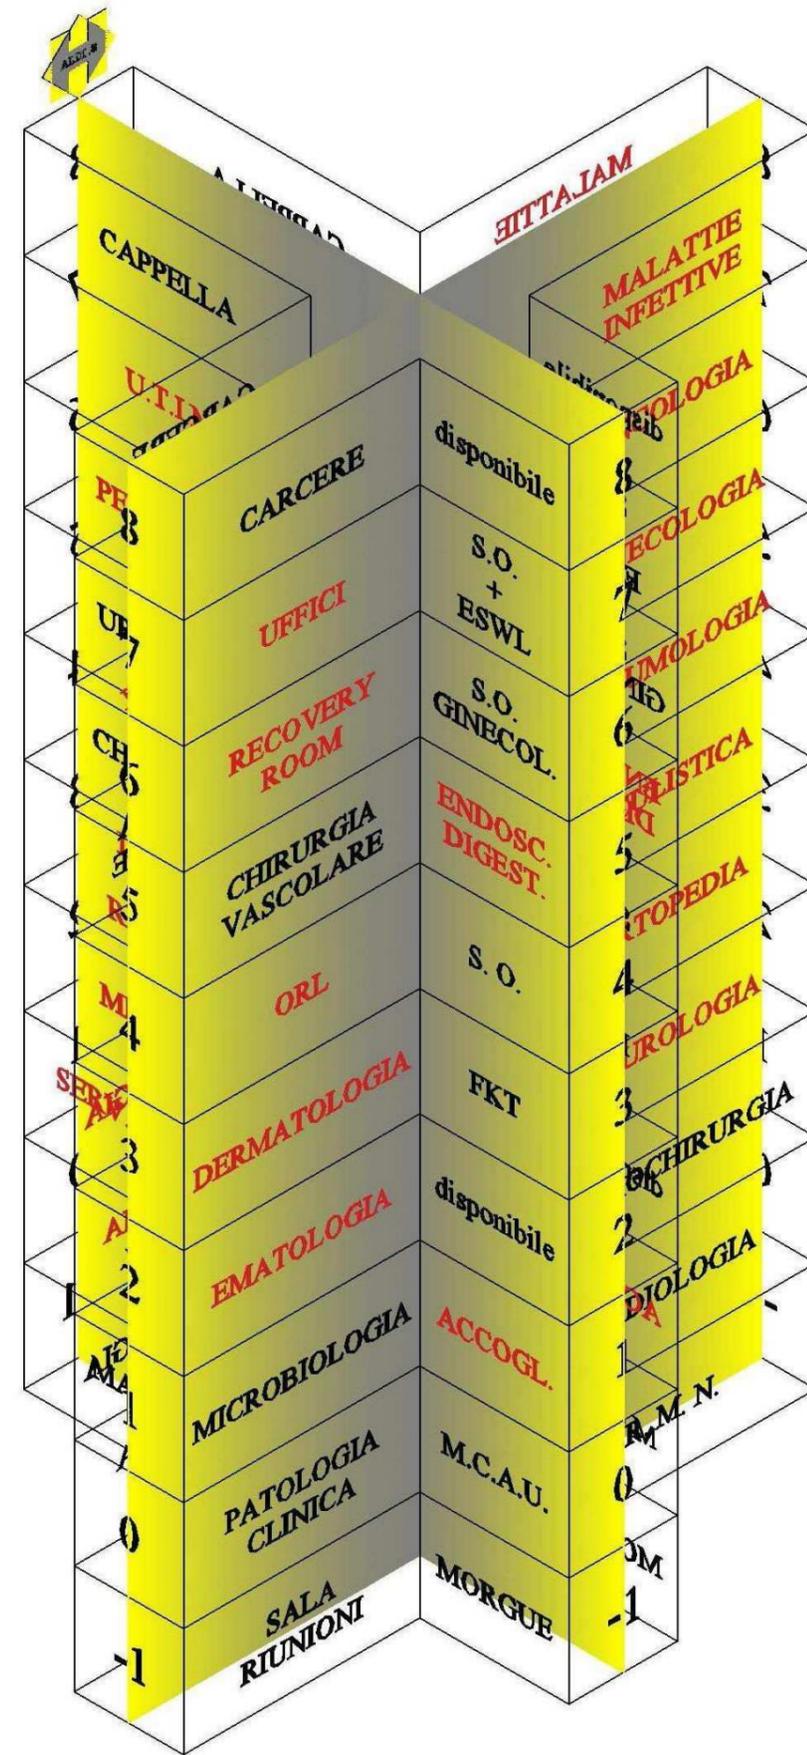

proposta


Vista NORD-OVEST

preesistente

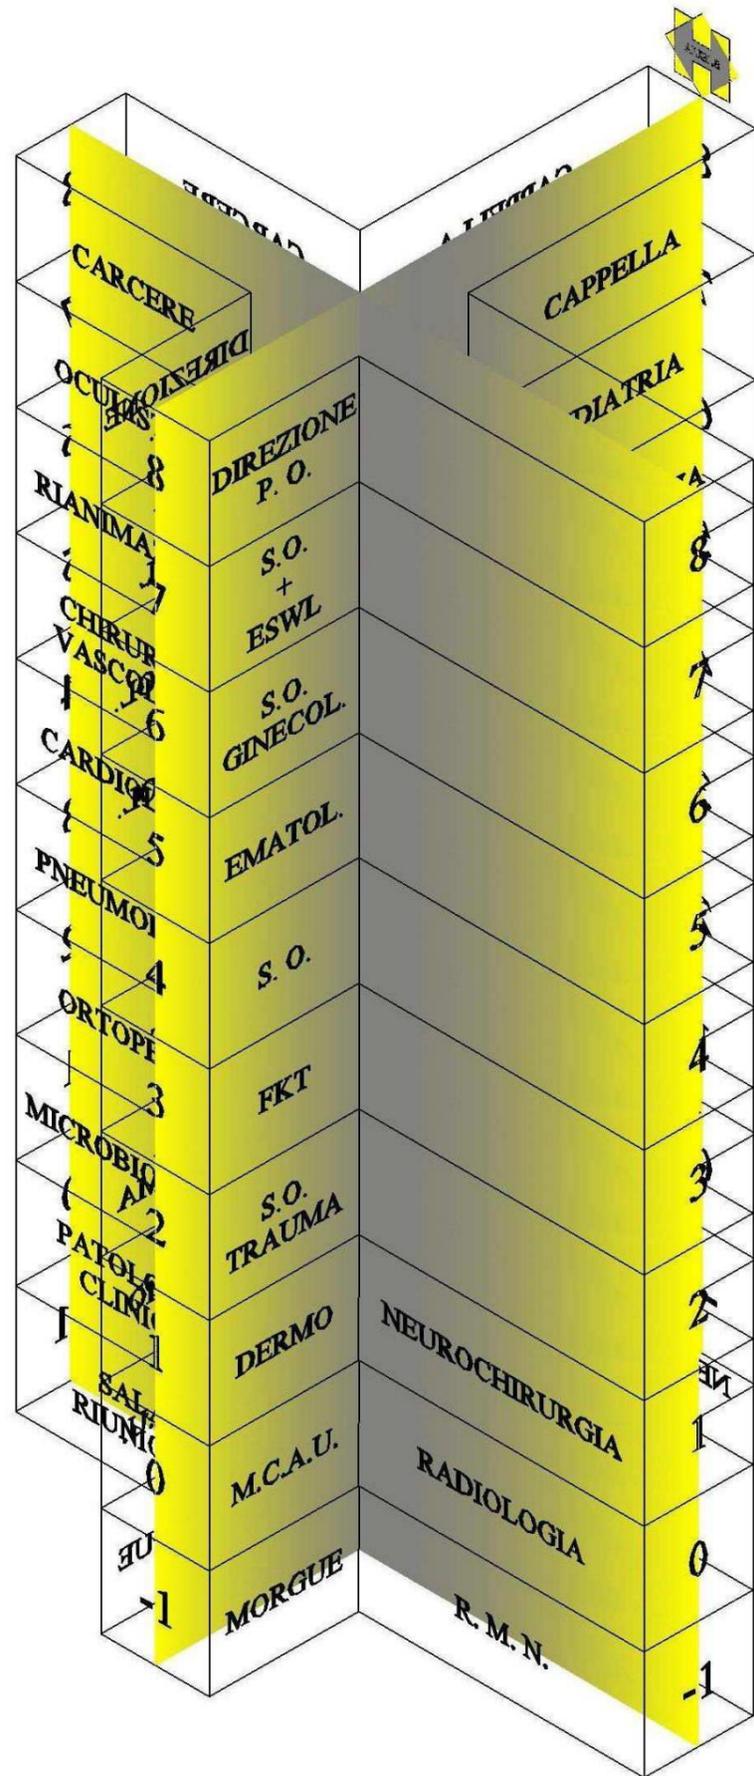

preesistente

Vista SUD-OVEST

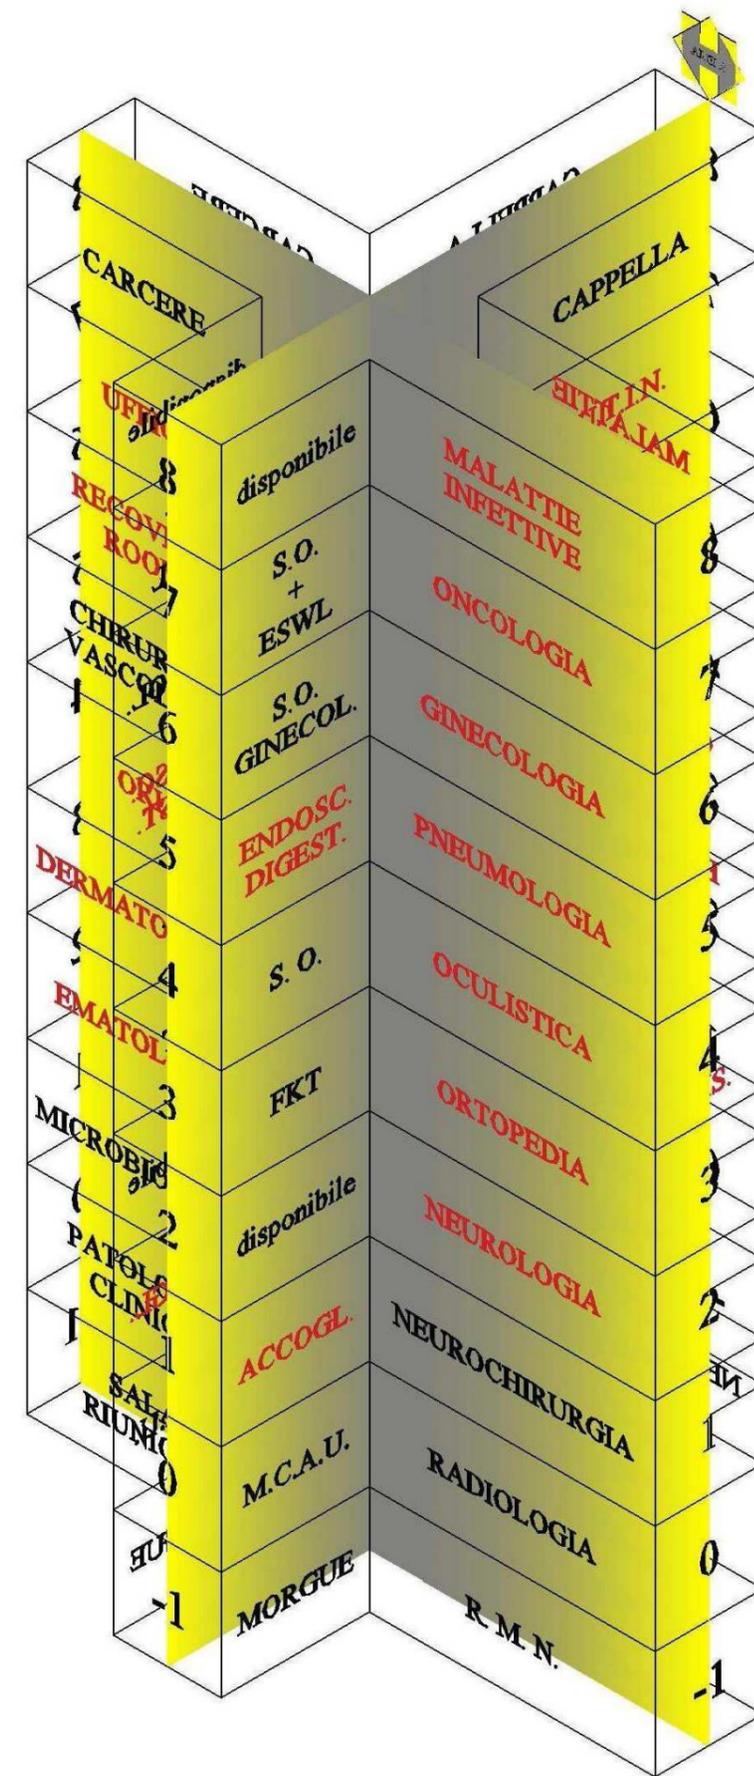


proposta

proposta


Vista SUD-OVEST

preesistente

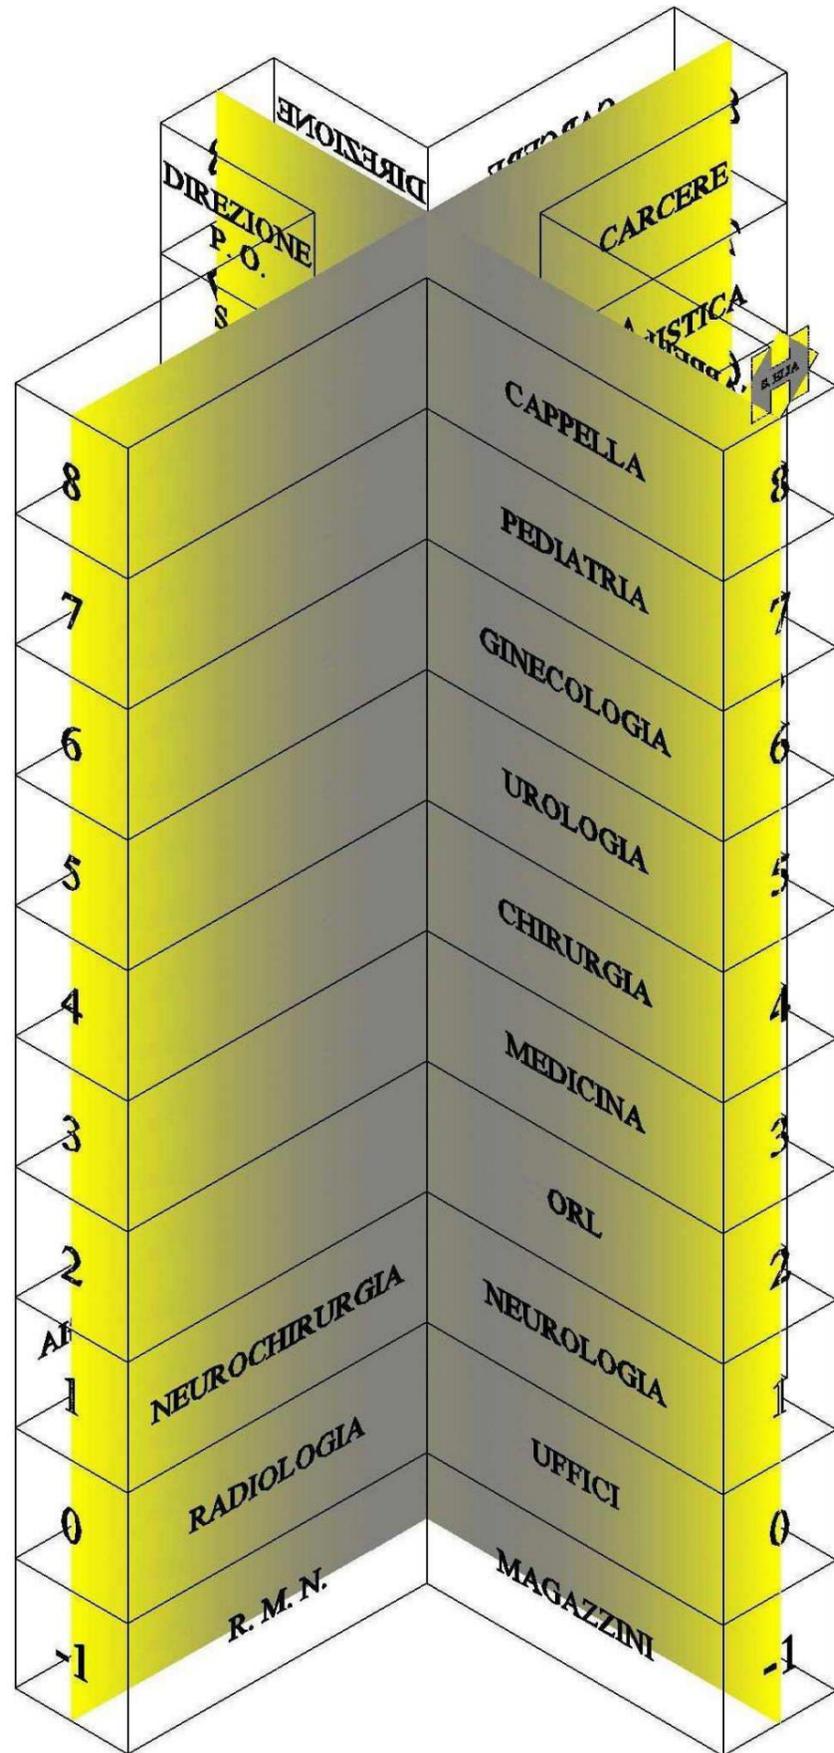

preesistente

Vista SUD-EST

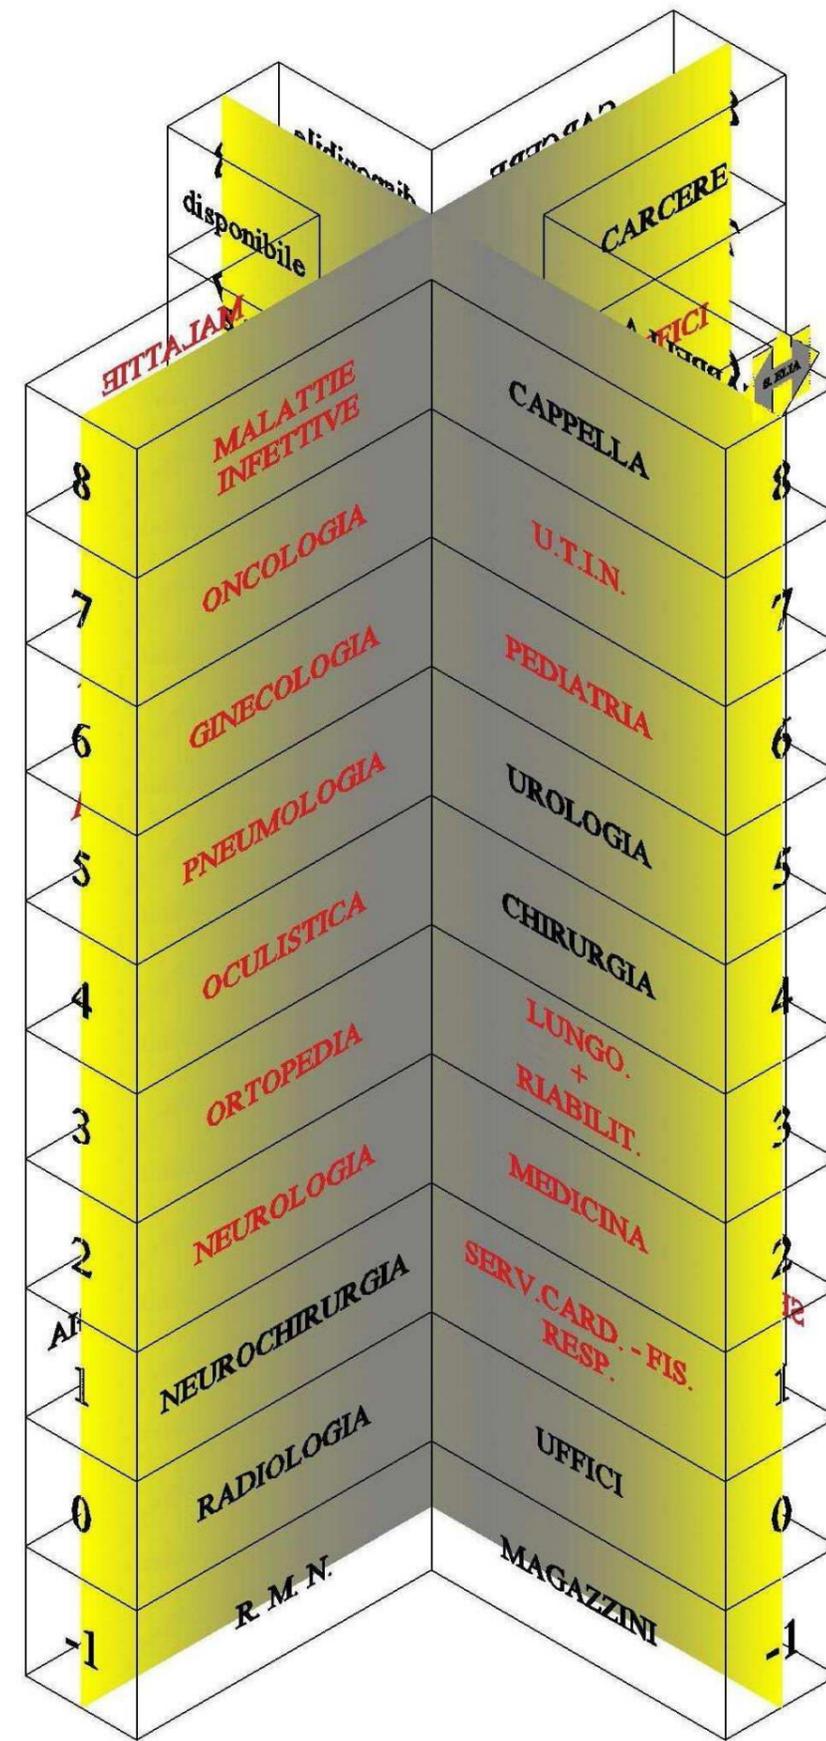

proposta

proposta

Vista SUD-EST