



preesistente

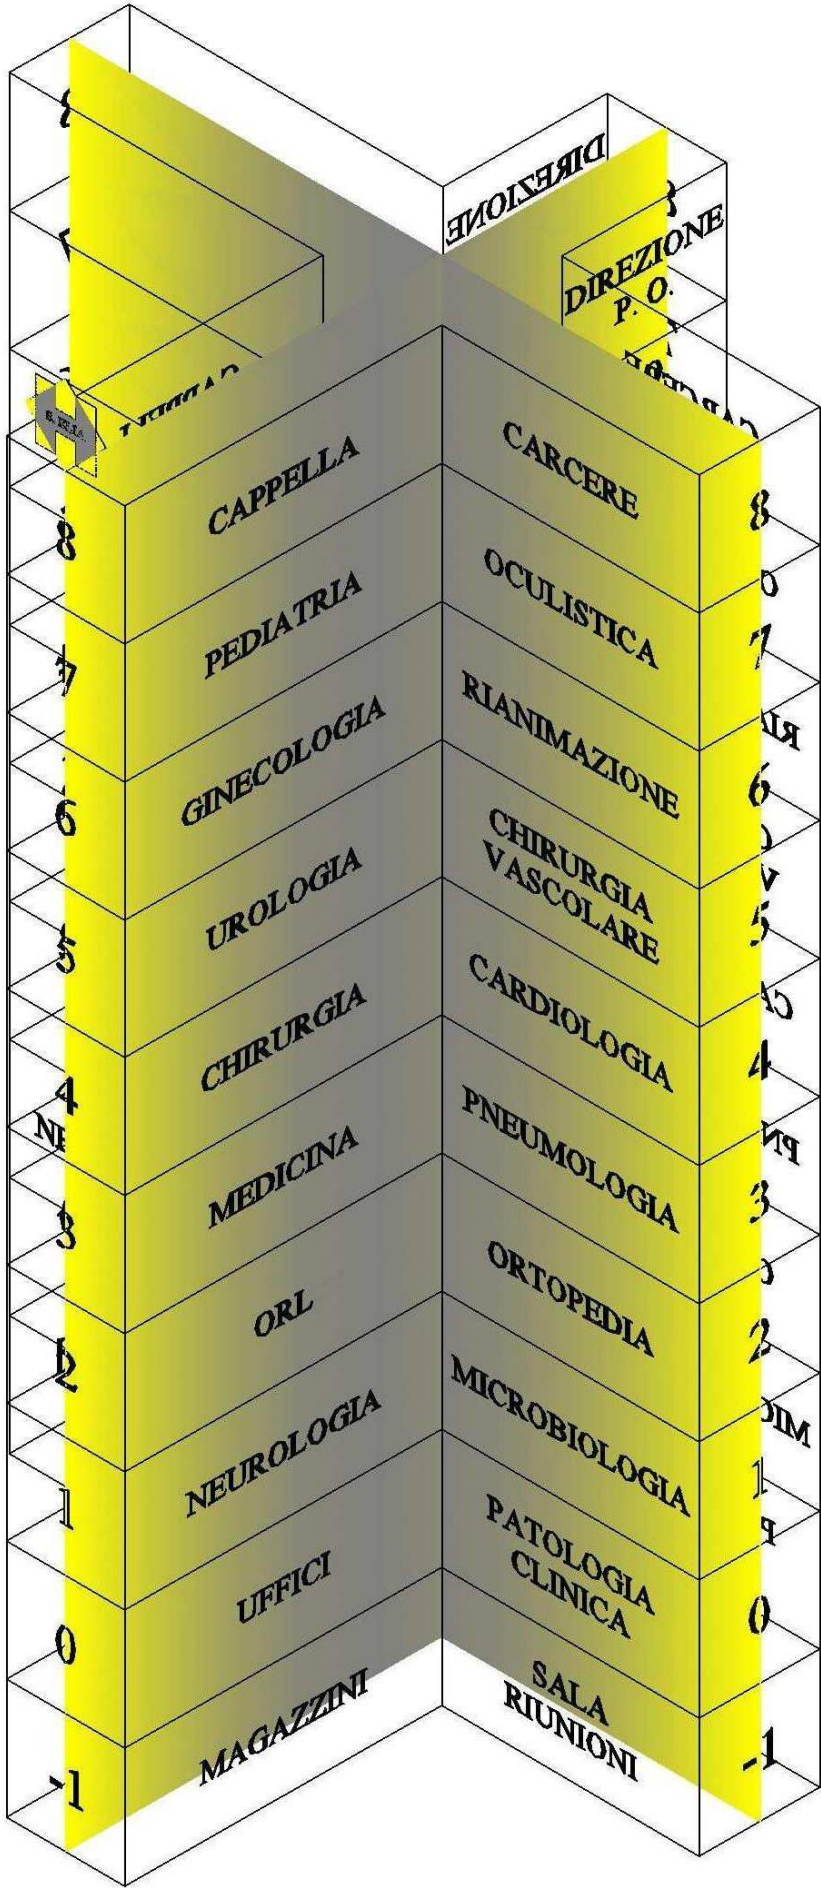

preesistente

Vista NORD-EST

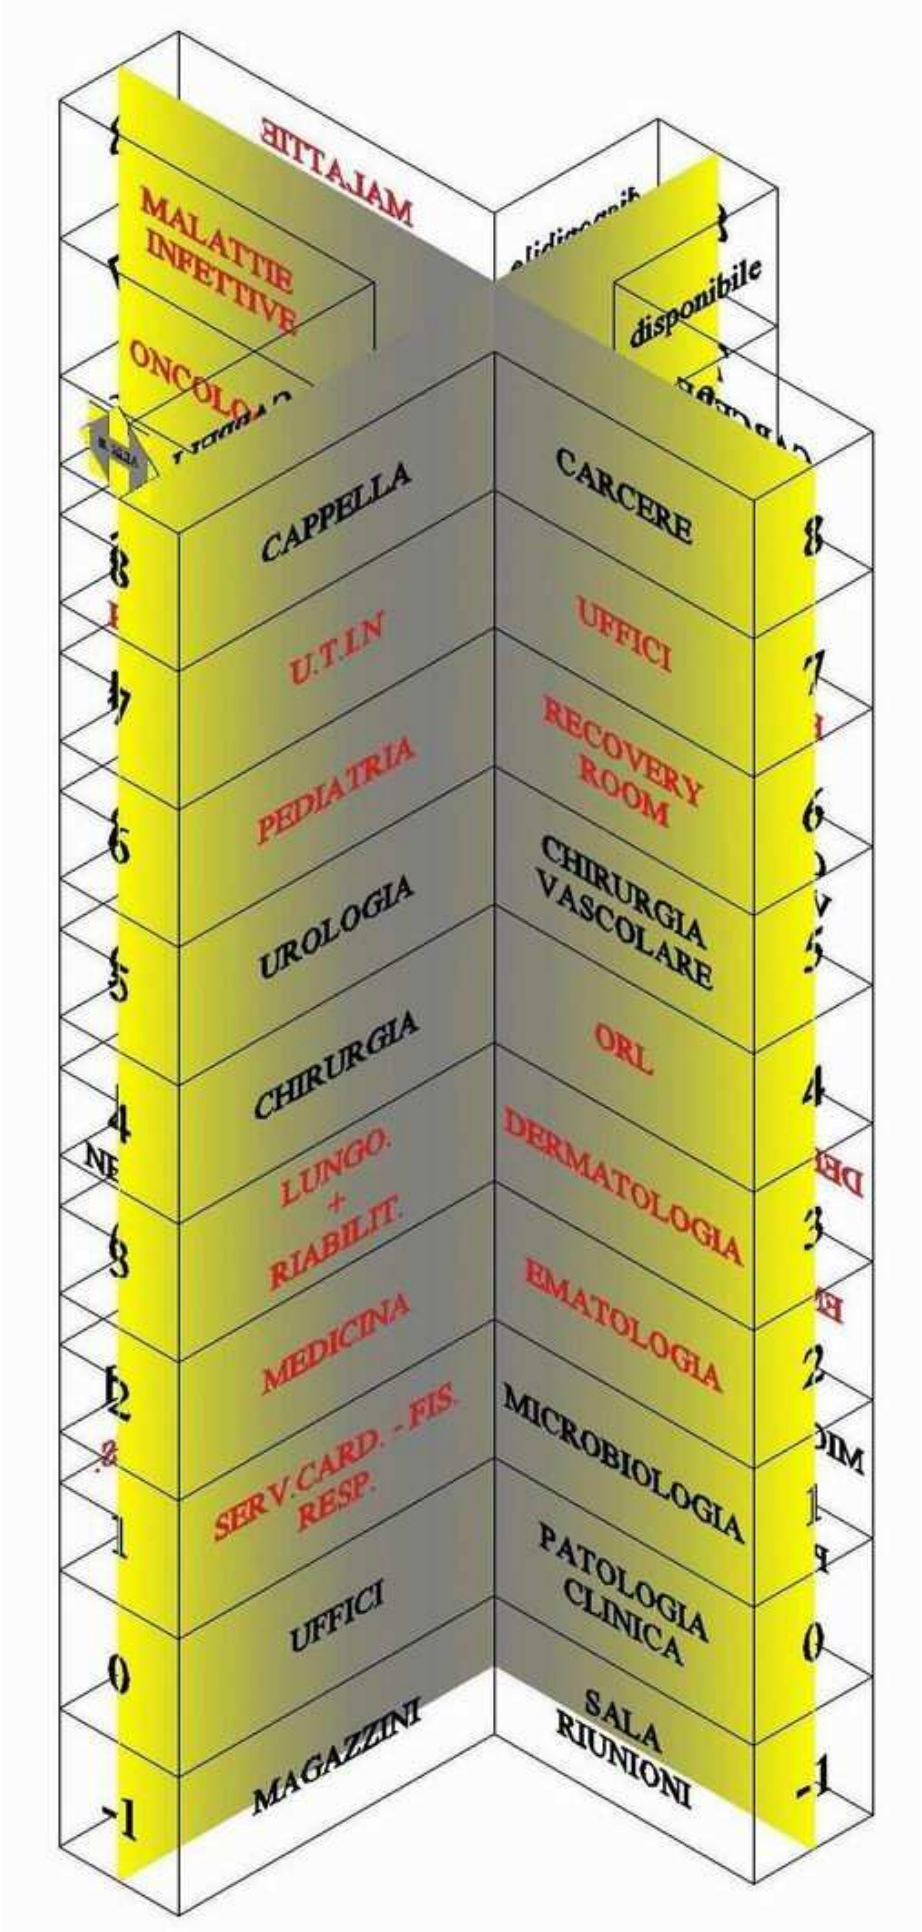

proposta

proposta