



preesistente

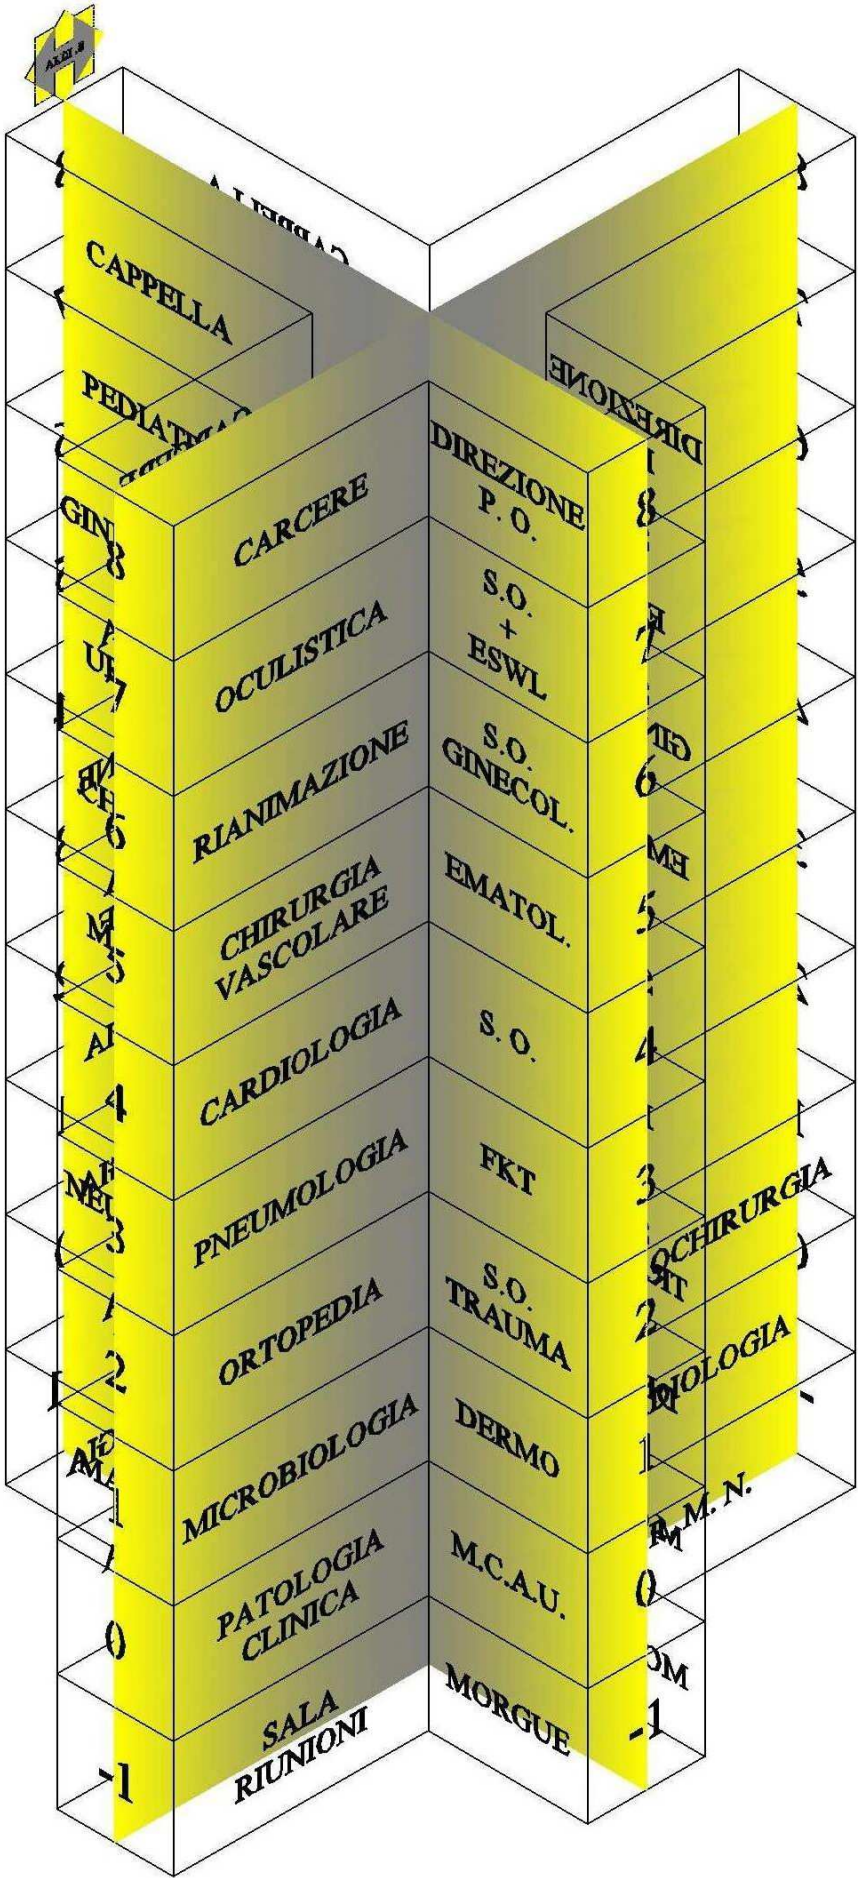

preesistente

Vista NORD-OVEST

proposta

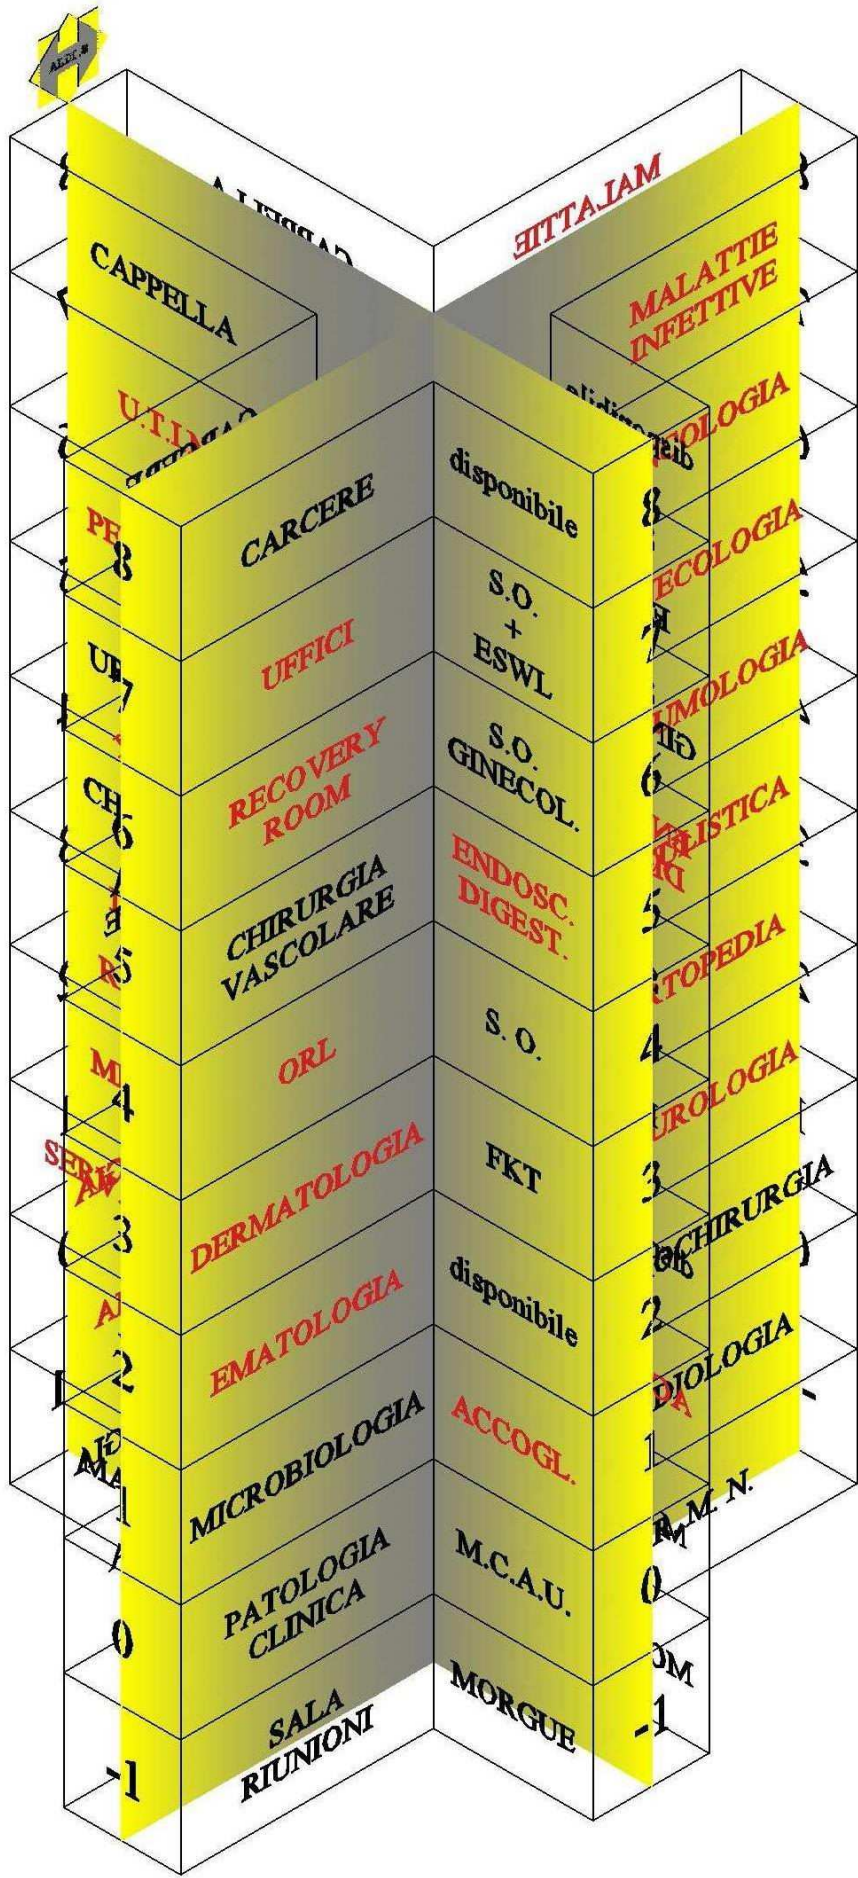

proposta

Vista NORD-OVEST