



preesistente

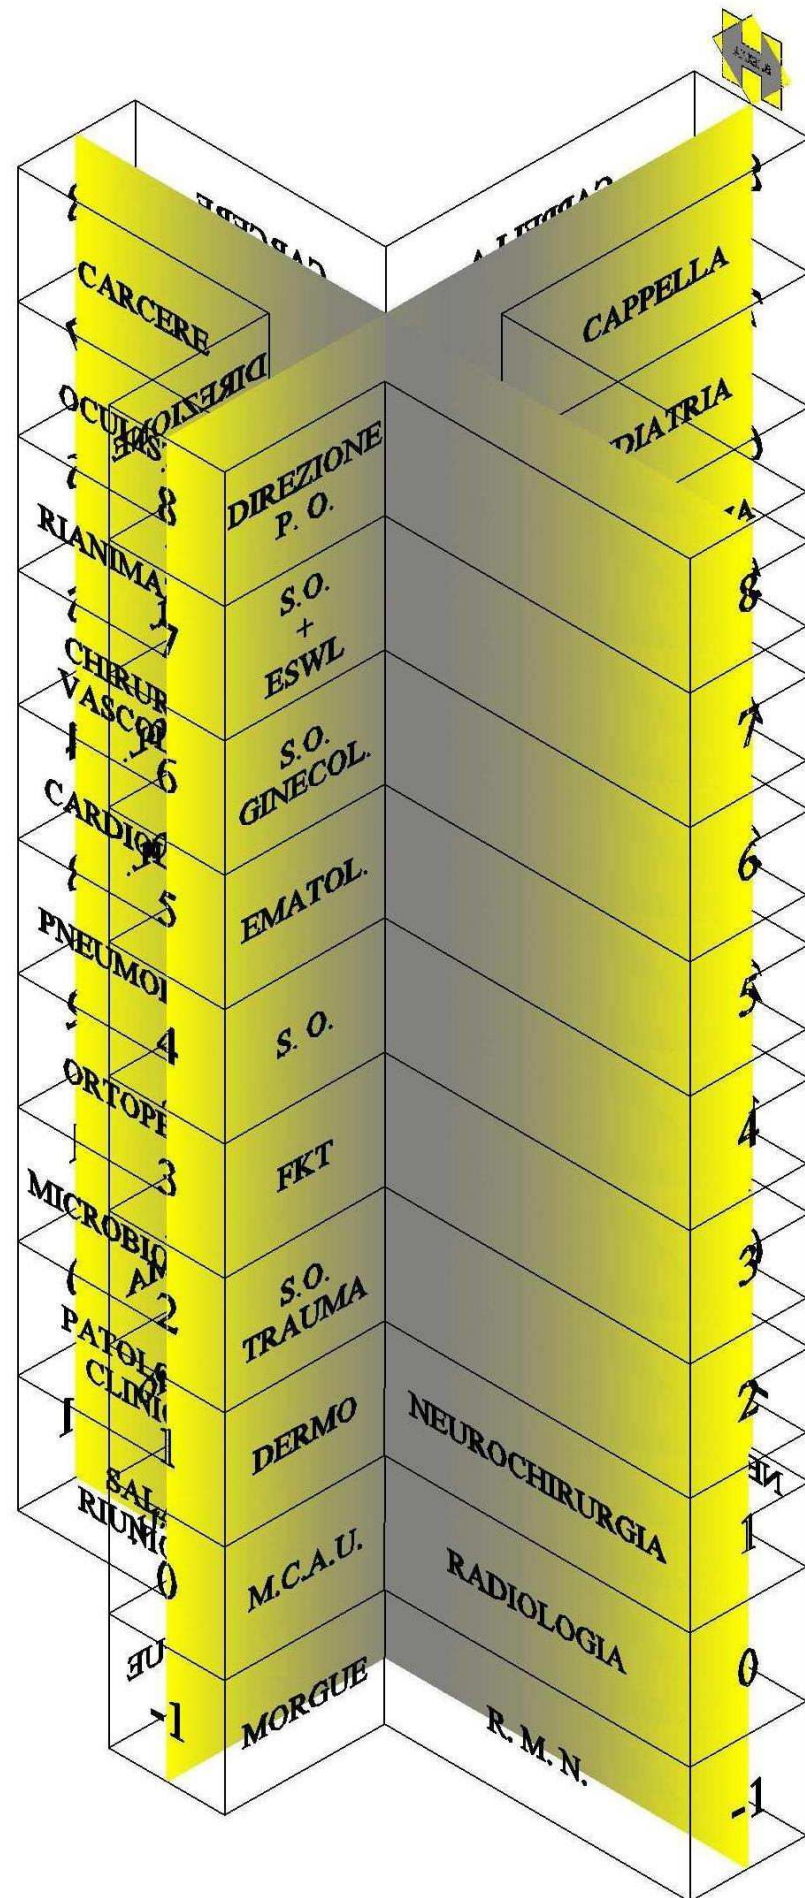

preesistente

Vista SUD-OVEST

proposta

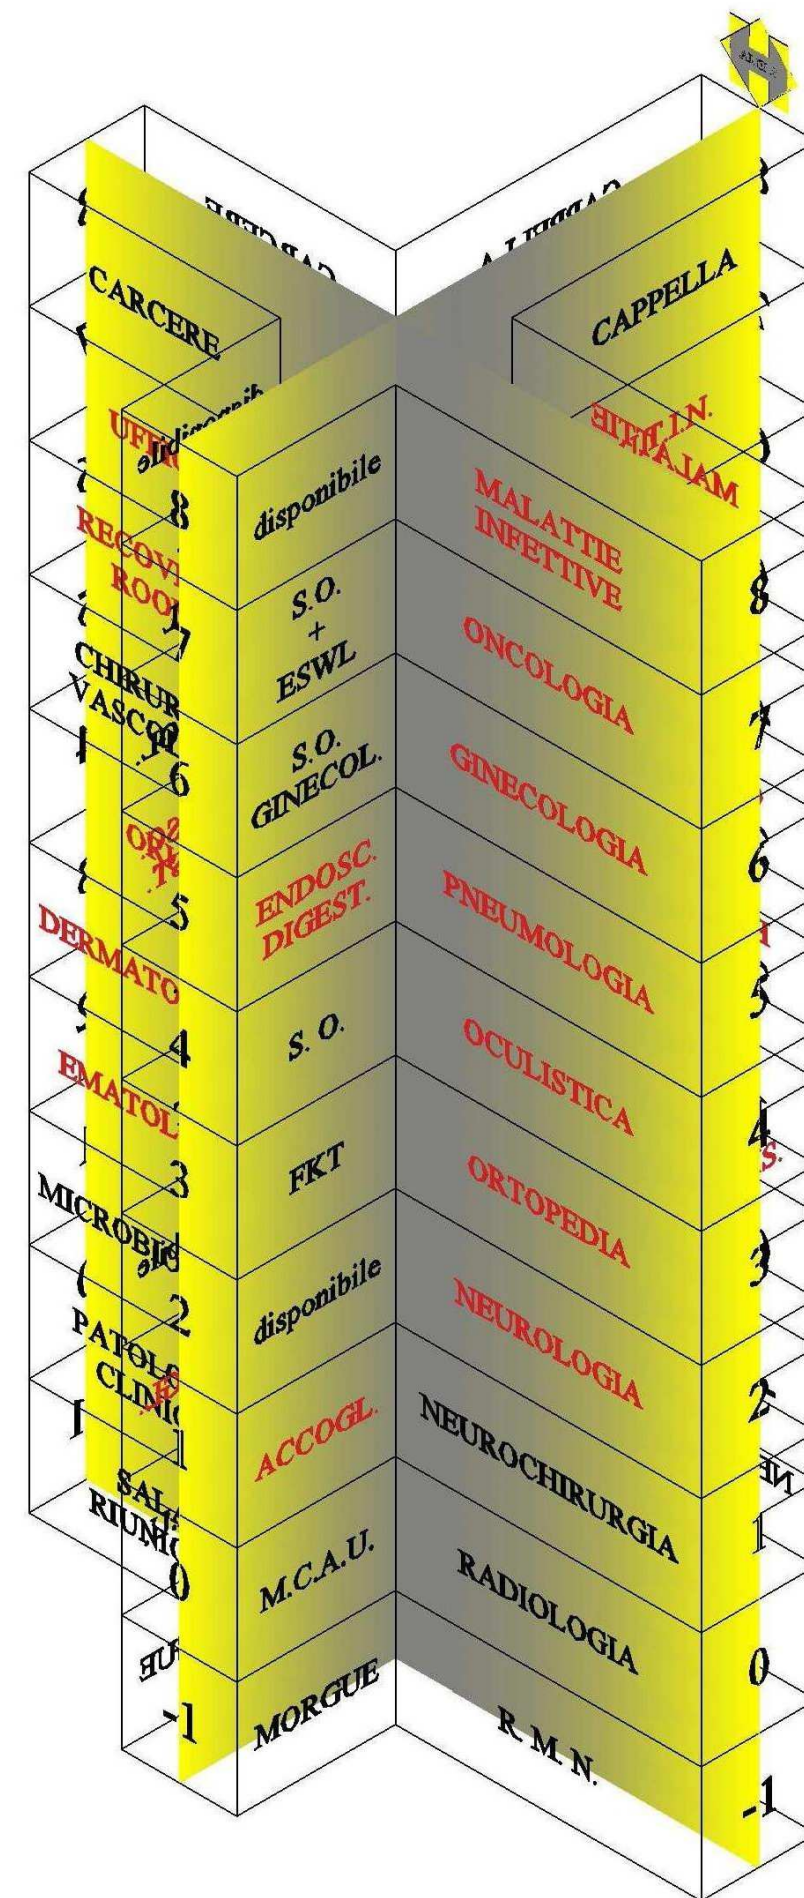

proposta

Vista SUD-OVEST