


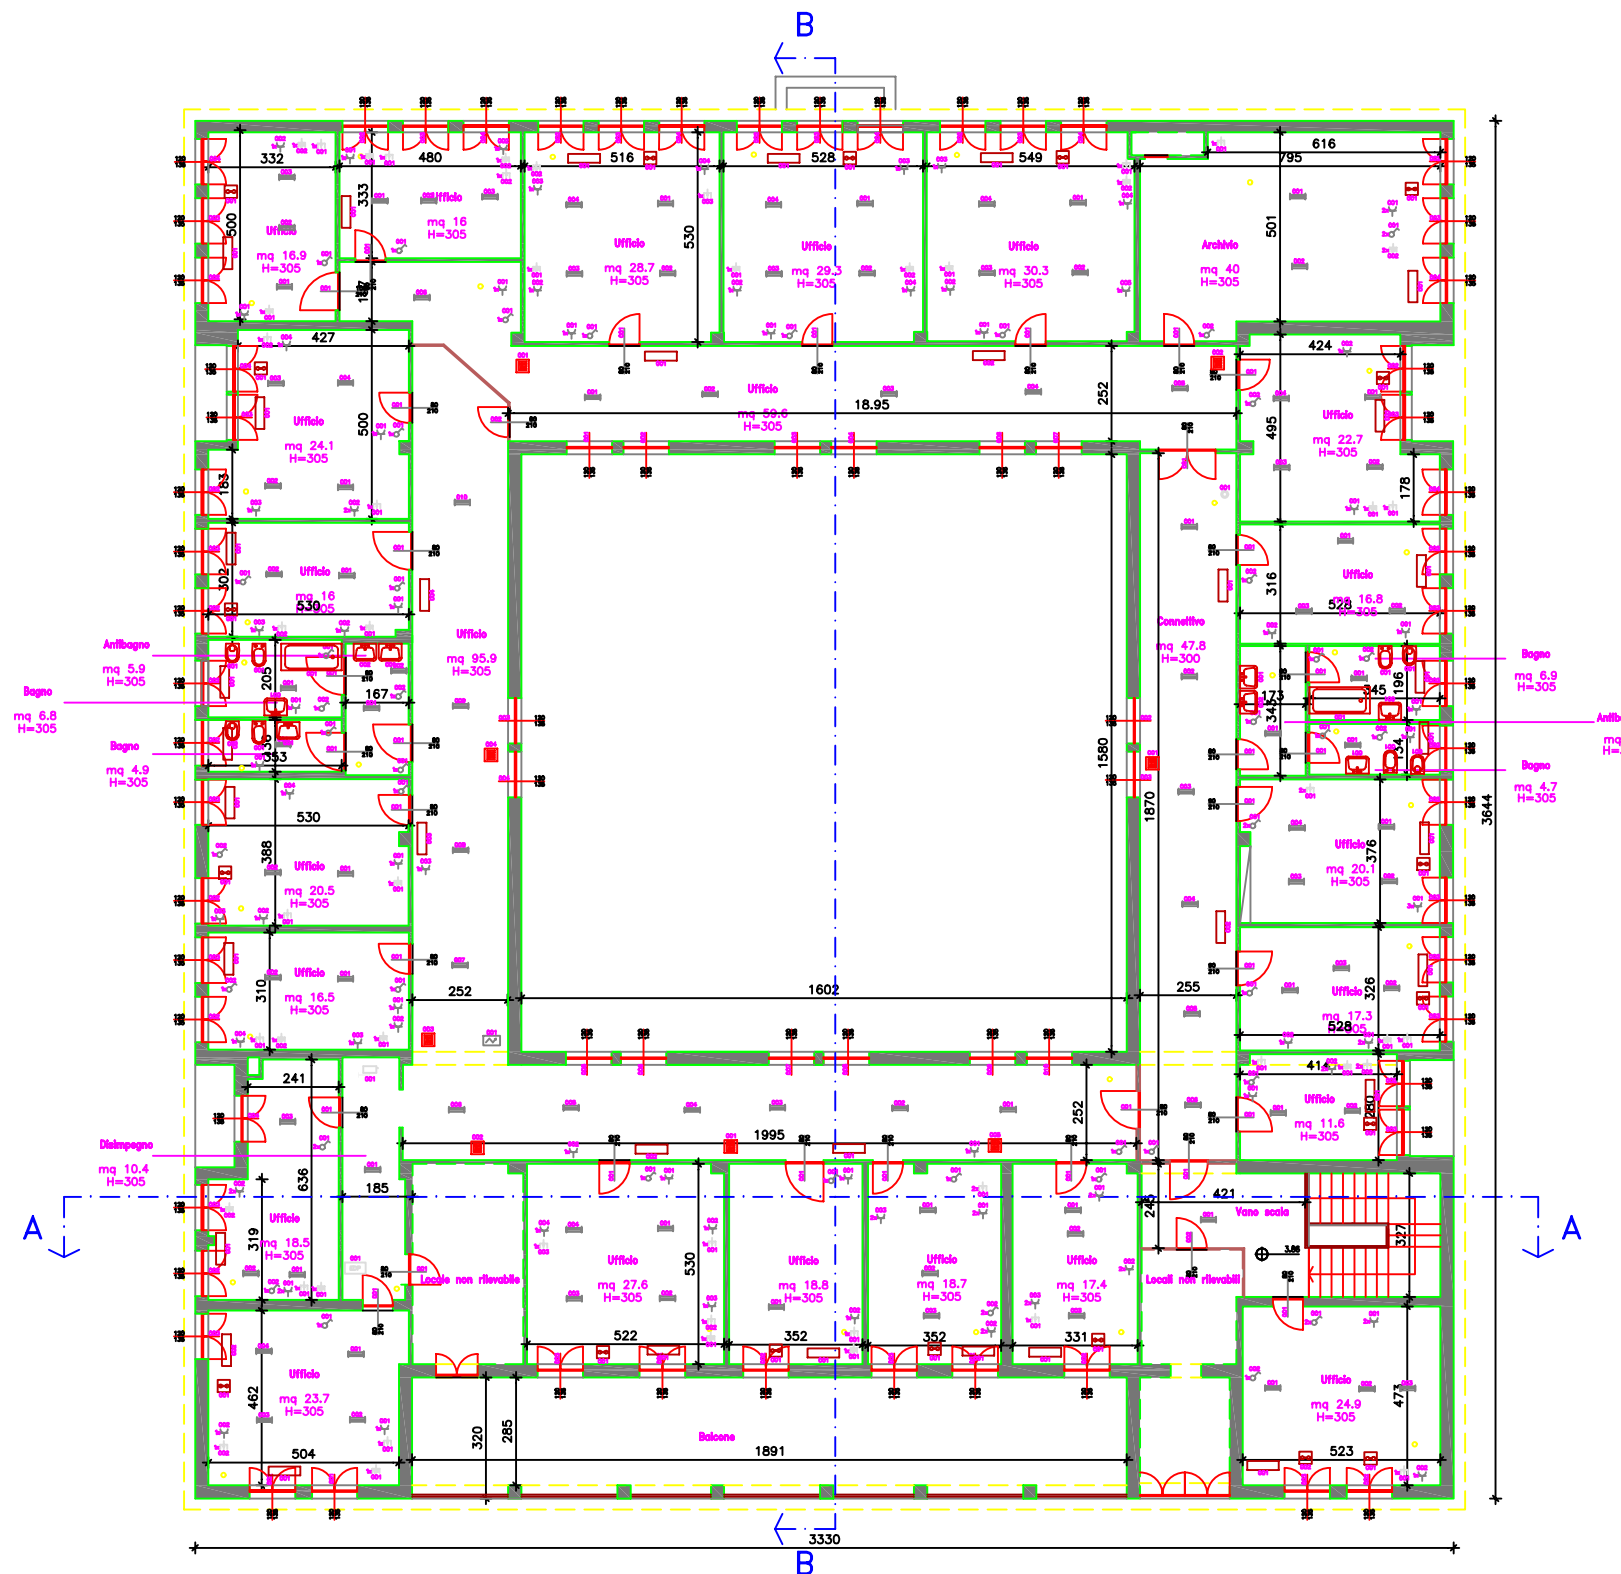

pianta piano primo 1:200