



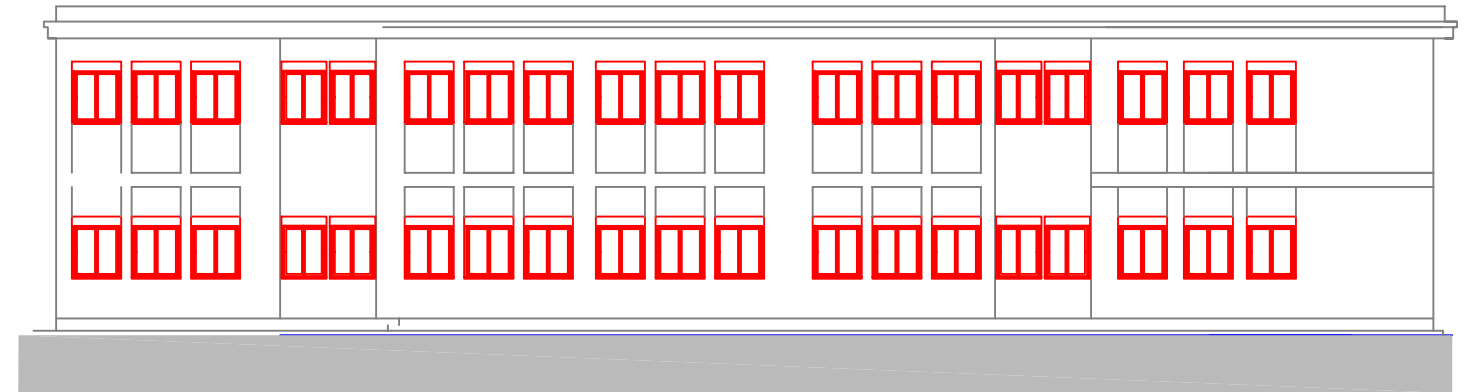


PROSPETTO NORD 1:200



PROSPETTO OVEST 1:200

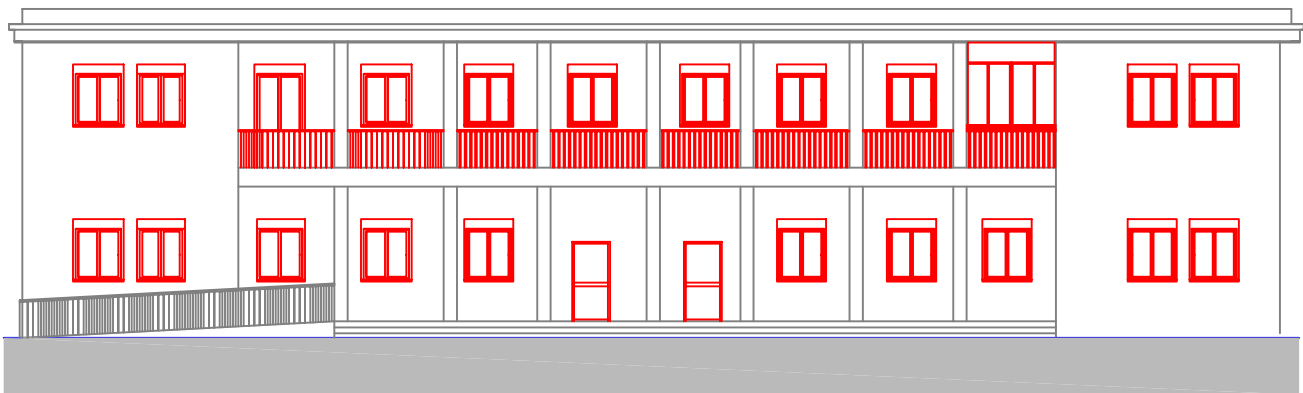

PROSPETTO SUD 1:200

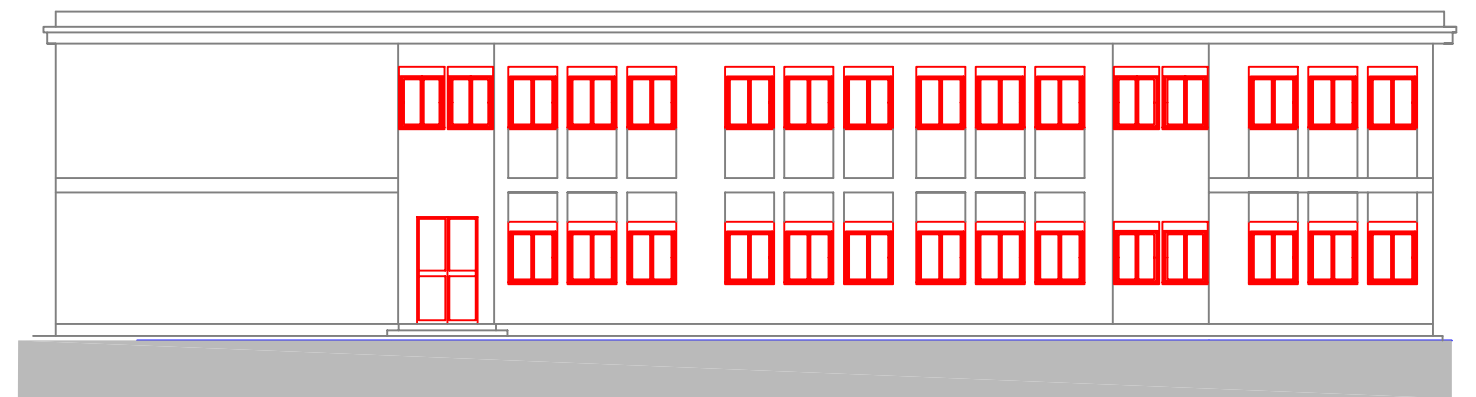

PROSPETTO EST 1:200