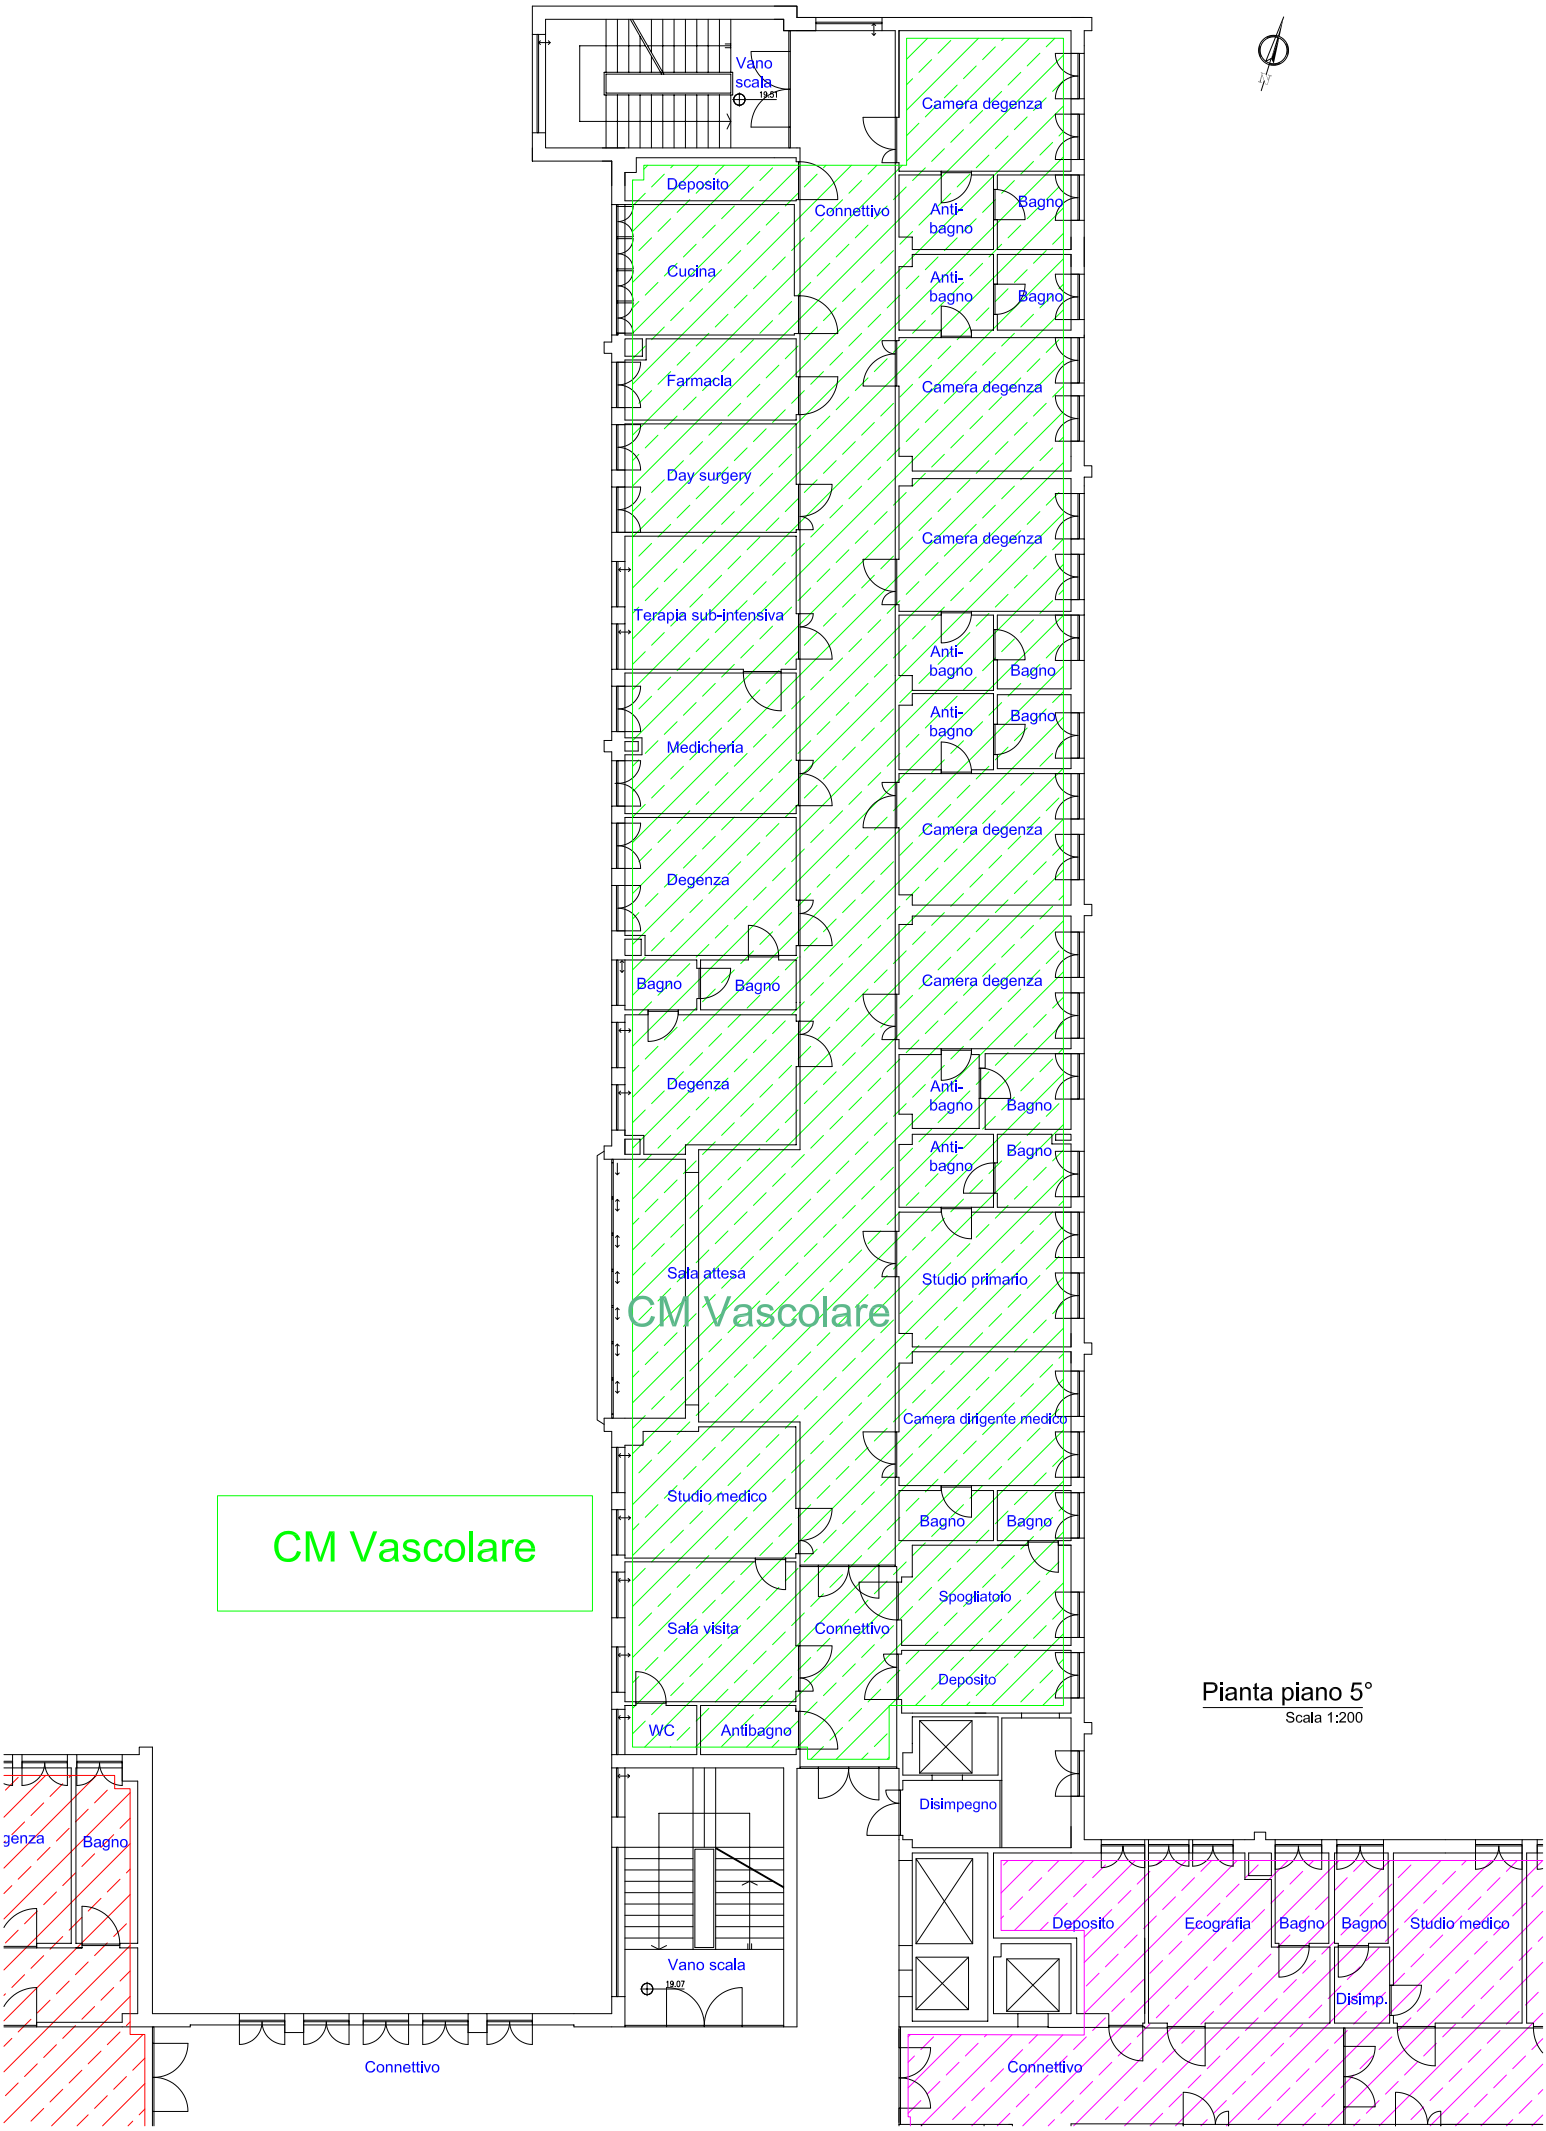
Vano scala
19.01
Camera degenza
Deposito
Connettivo
Anti-bagno
Bagno
Cucina
Anti-bagno
Bagno
Farmacia
Camera degenza
Day surgery
Camera degenza
Terapia sub-intensiva
Anti-bagno
Bagno
Anti-bagno
Bagno
Medicheria
Camera degenza
Degenza
Bagno
Bagno
Camera degenza
Degenza
Anti-bagno
Bagno
Anti-bagno
Bagno
Sala attesa
Studio primario
CM Vascolare
Camera dirigente medico
Studio medico
Bagno
Bagno
Spogliatoio
Sala visita
Connettivo
Deposito
WC
Antibagno
Disimpegno
Bagno
Vano scala
19.07
Deposito
Ecografia
Bagno
Bagno
Studio medico
Disimp.
Connettivo
Connettivo
CM Vascolare
Pianta piano 5°
Scala 1:200