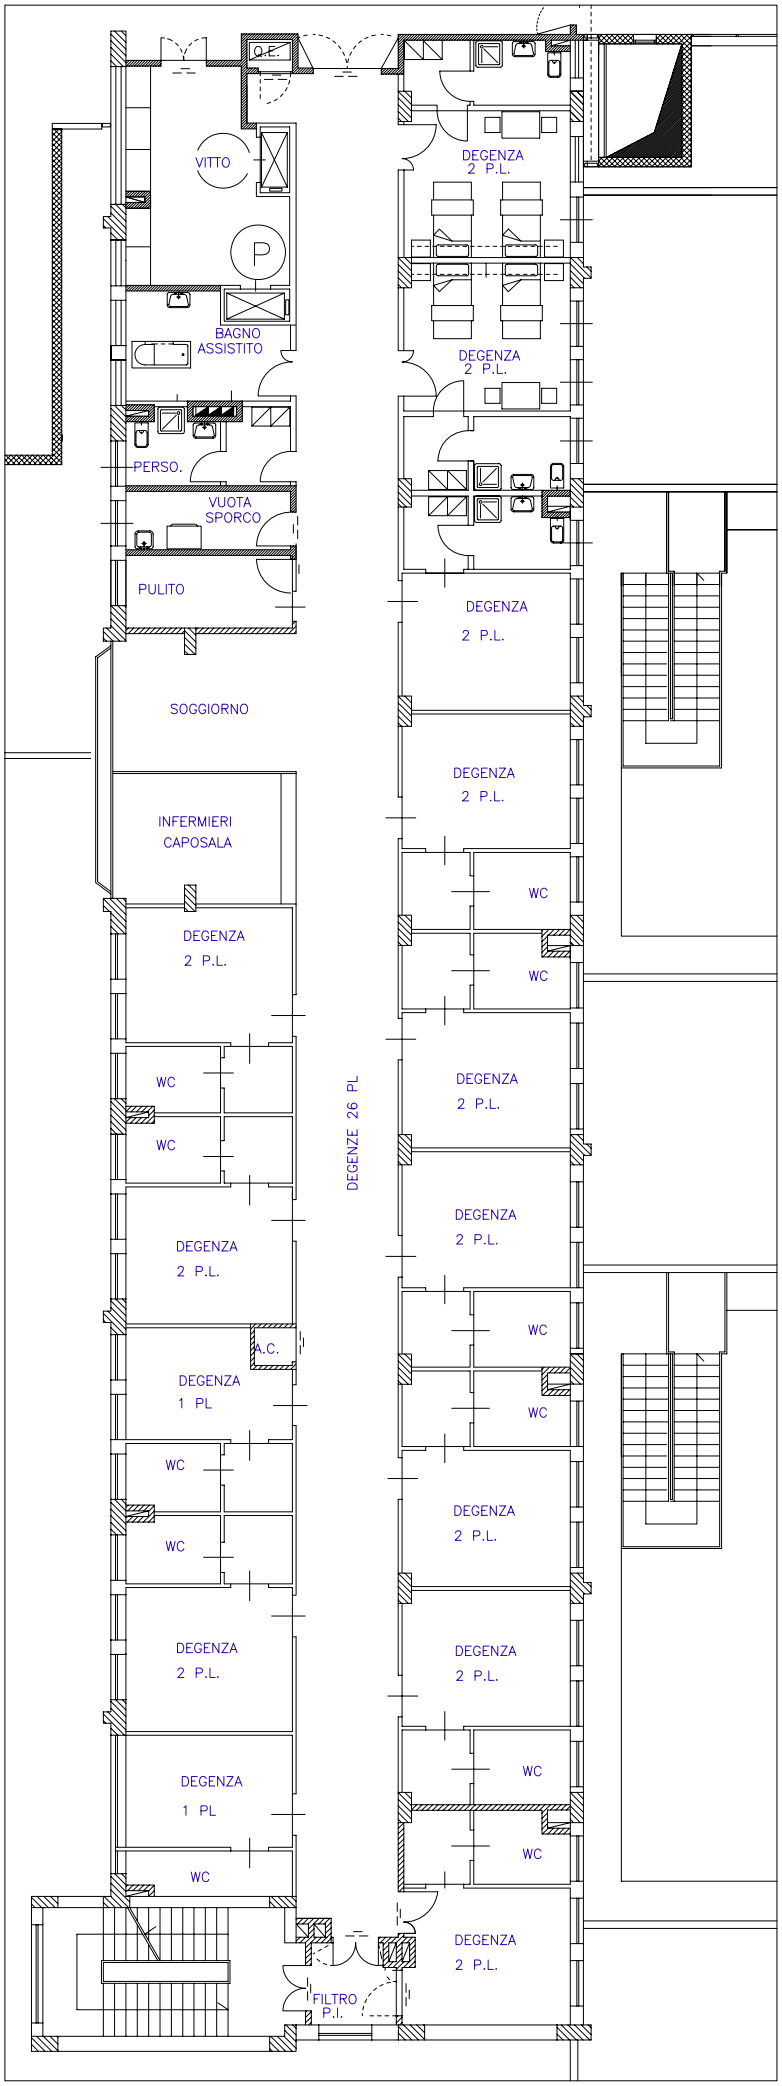

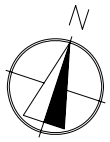

Pianta piano 5°

Scala 1:200