


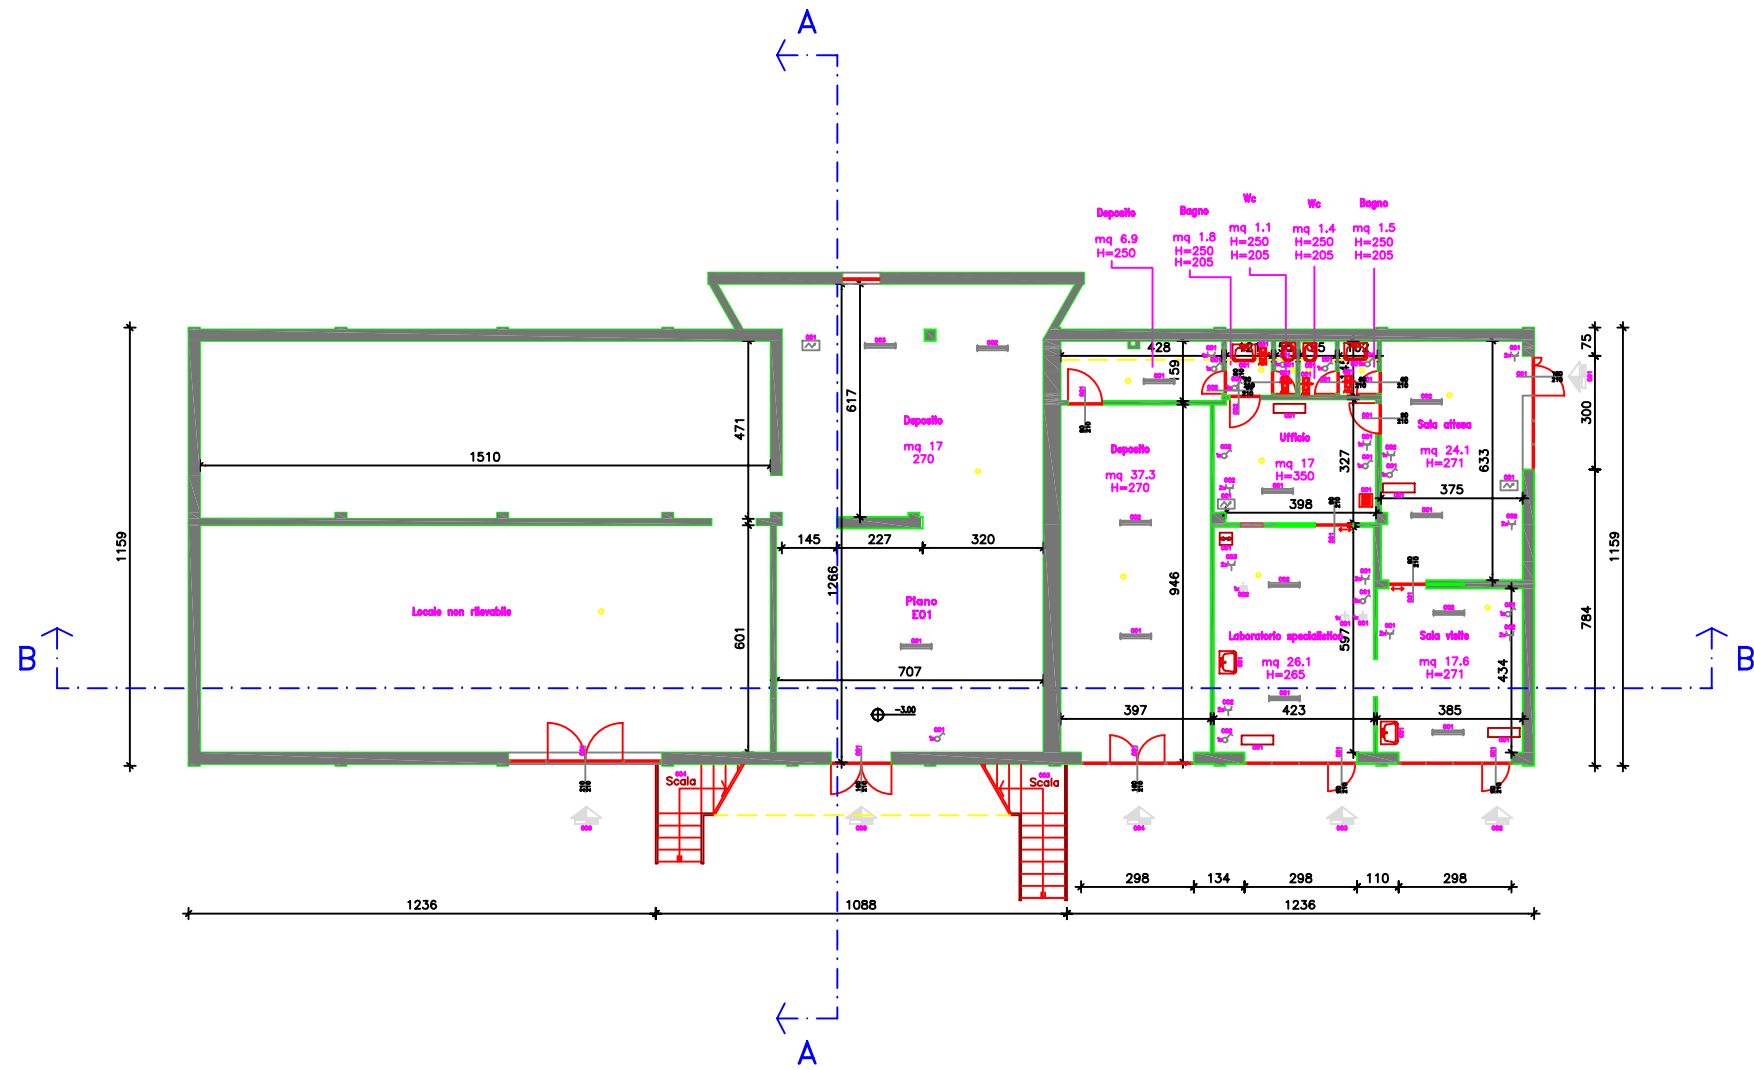

pianta piano primo entrotterra 1:200