


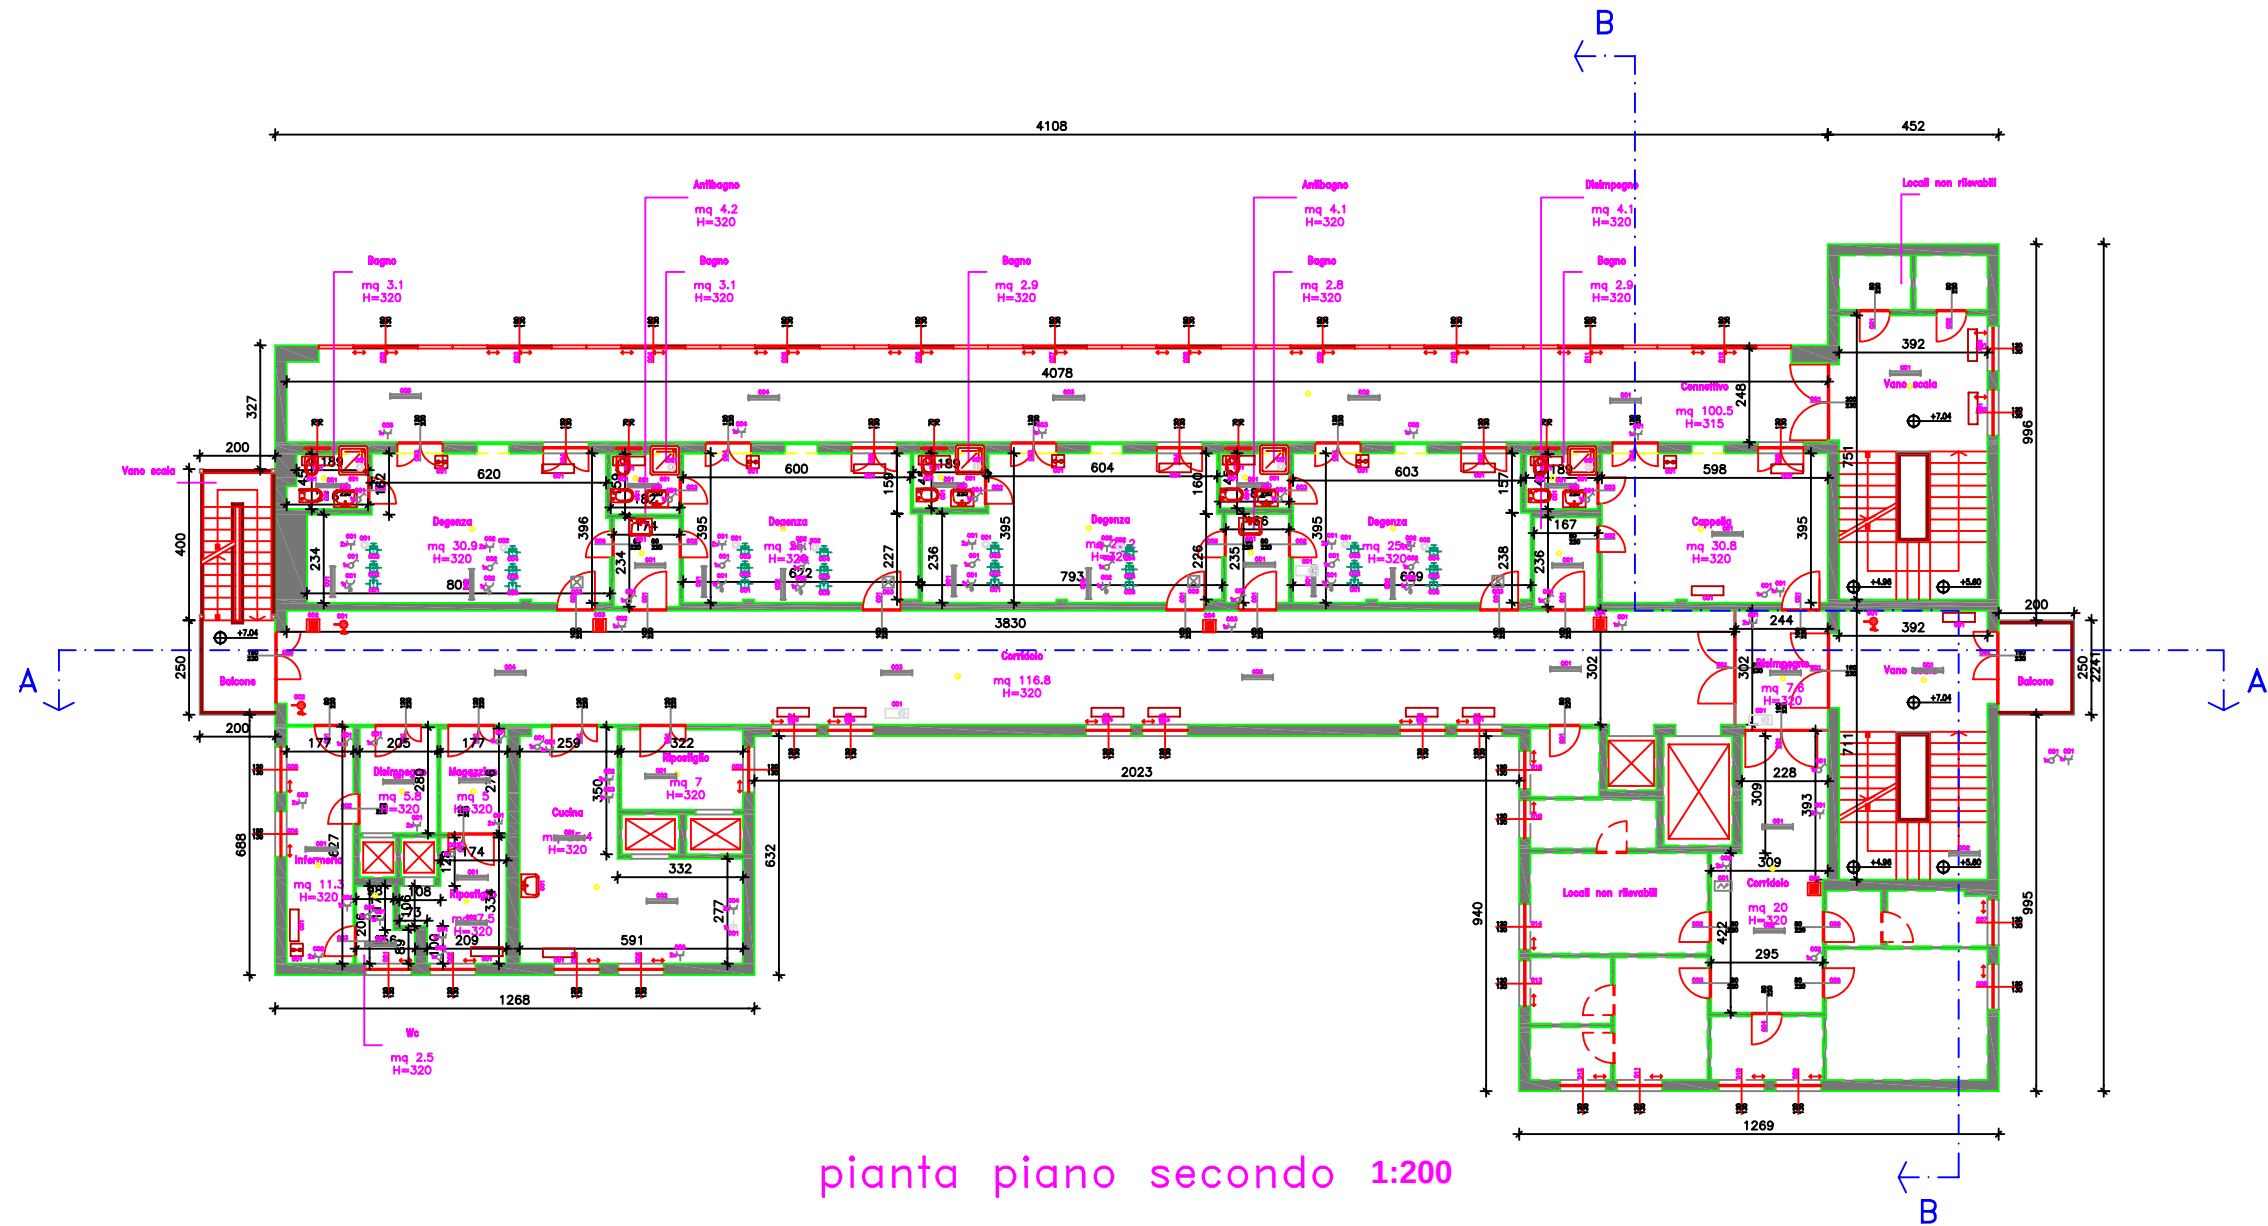

pianta piano secondo 1:200