


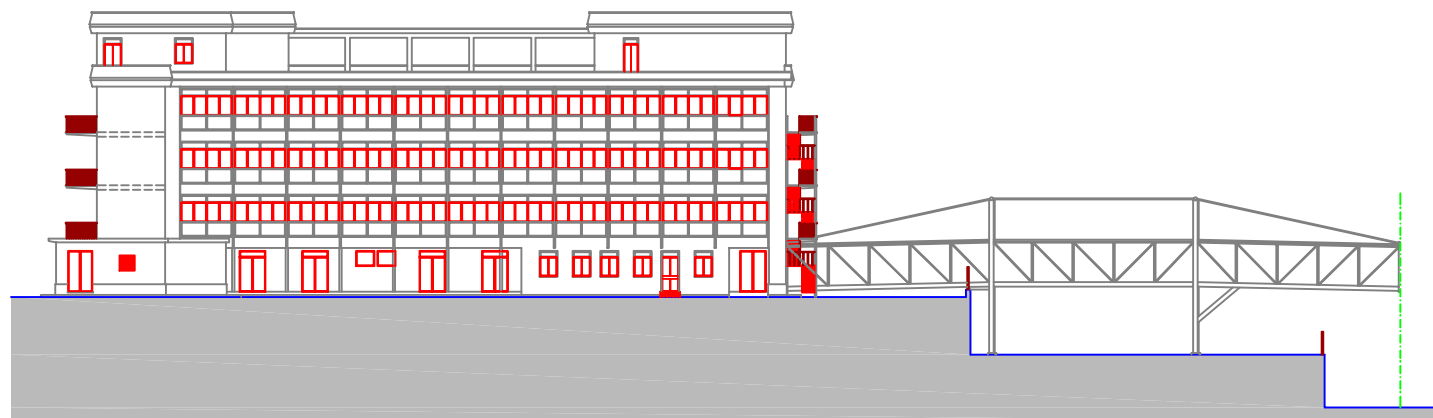


PROSPETTO NORD



PROSPETTO OVEST



PROSPETTO SUD

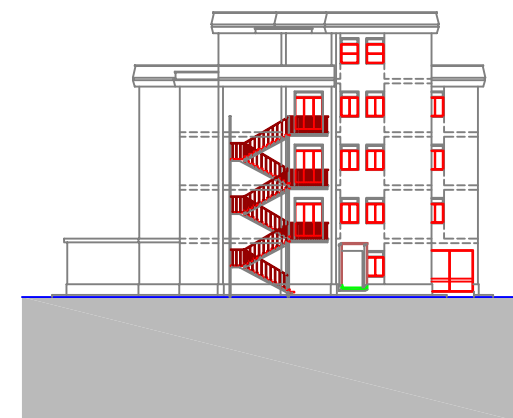

PROSPETTO EST

1:500